

POLICIE ČESKÉ REPUBLIKY
Krajské ředitelství policie Karlovarského kraje
Dopravní inspektorát Sokolov
Jednoty 1773, 356 15 Sokolov

Č. j. KRPK-63127-4/ČJ-2023-190906

Sokolov 16. října 2023
Počet stran: 1

SAGASTA s.r.o.
Ing. Adriana Grycová
Novodvorská 1010/14
142 00 Praha 4

Stavební akce: "Rekonstrukce traťového úseku Sokolov (mimo) - Kynšperk nad Ohří (mimo)" - závazné stanovisko

Dopravní inspektorát Policie ČR v Sokolově posoudil předloženou žádost o vydání stanoviska ke stavební akci: *"Rekonstrukce traťového úseku Sokolov (mimo) - Kynšperk nad Ohří (mimo)"* a to ve stupni územní řízení.


Dopravní inspektorát Policie ČR v Sokolově posoudil předloženou dokumentaci předmětné stavby včetně připojení parkovacích stání k místní komunikaci ve smyslu § 10 odst. 4 písm. b) zákona č. 13/1997 Sb., o pozemních komunikacích, ve znění pozdějších předpisů a sděluje, že s tímto jakožto dotčený orgán vydávající závazné stanovisko, s předloženým návrhem **souhlasí**, neboť odpovídá obecným požadavkům na bezpečnost a plynulost provozu na pozemních komunikacích.

Plochy vymezející rozhledové trojúhelníky příslušného připojení sousední nemovitosti k místní komunikaci musí být po celou dobu existence připojení prosty veškerých překážek vyšších než 0,75 m nad úrovní hran těles místní komunikace i připojení (např. do nich nesmí zasahovat oplocení pozemků, vzrostlá zeleň, atd. ...).

Zpracoval:
por. Ing. Jan Trabach




npor. Mgr. Jana Bláhová
vedoucí oddělení

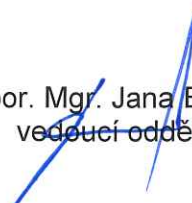

SITUACE
 M 1:250

← KYNŠPERK NAD OHŘÍ

SOKOLOV →

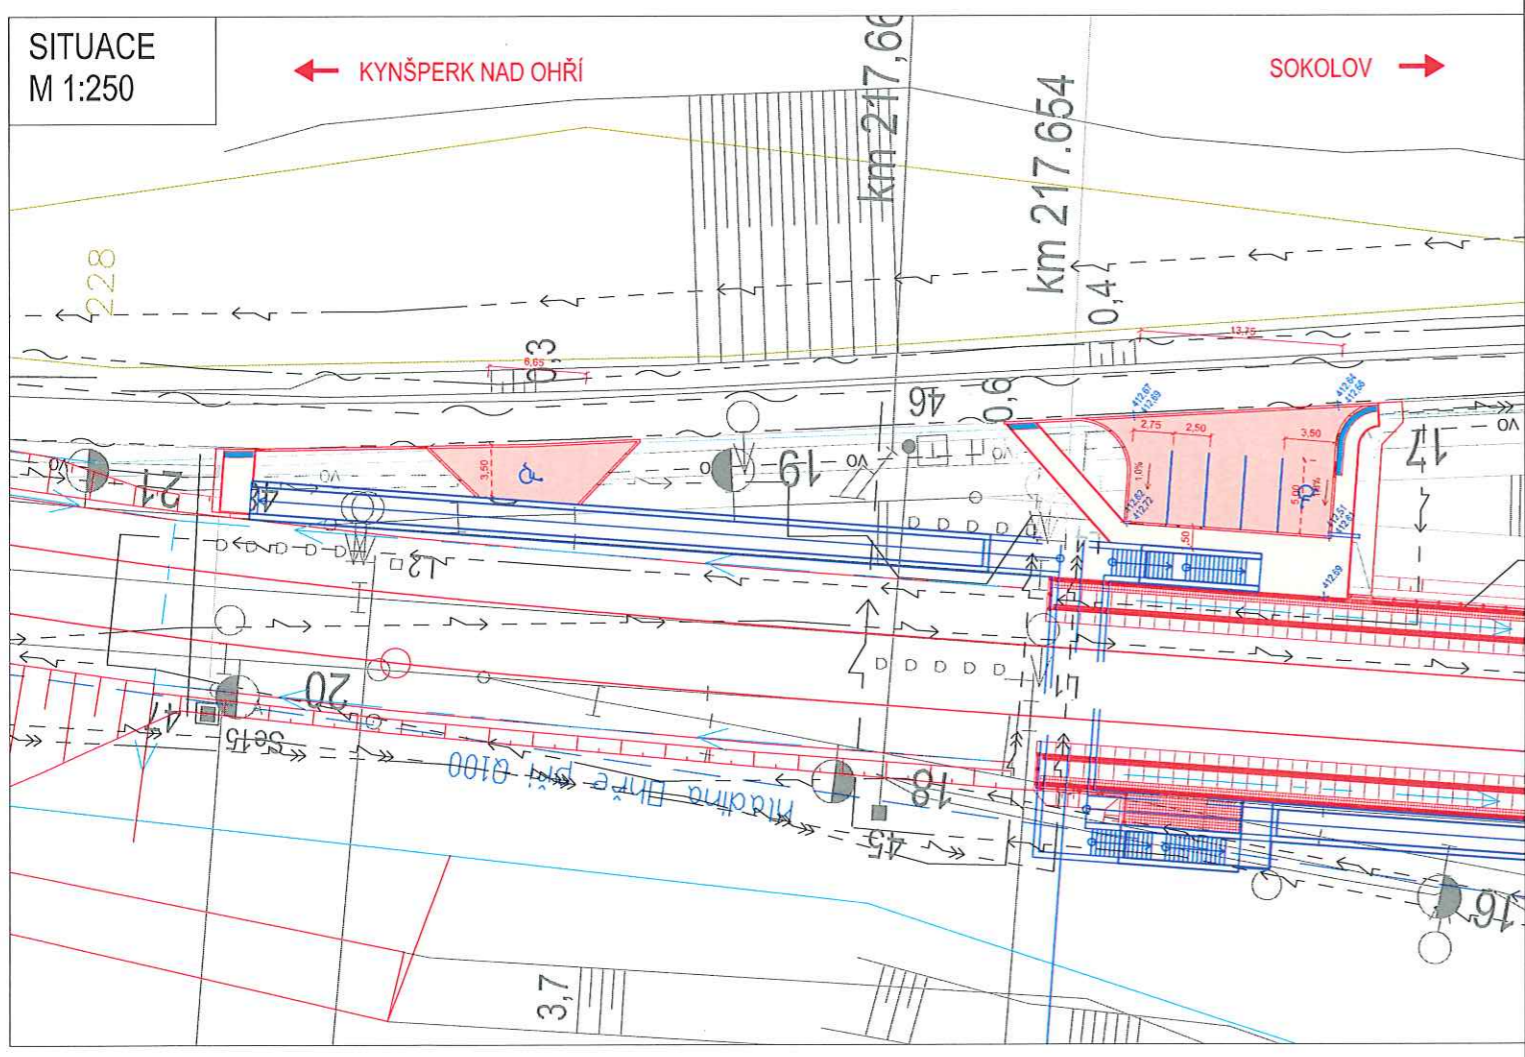

LEGENDA:

- nový železniční svršek
 - - - směrta a výšková úprava stávající koleje
 - - - výhledový stav navazujícího úseku
 - - - demontované koleje
 - - - traťvod
 - - - příčný a podétný svod
 - - - nástupiště
 - - - mosty, propustky, zdi
 - - - železniční přejezdy
 - - - pozemní stavební objekty
 - - - souvšeřící stavby
 - - - trakční vedení
 - - - zabezpečovací zařízení - návěstidla
 - - - vedení VN, NN, DDO, EDV, osvětlení
 - - - zabezpečovací vedení
 - - - sdělovací vedení
 - - - obvod stavby
 - - - stávající komunikace - zpevněná
 - - - stávající komunikace - nezpevněná
 - - - staveništní komunikace
- stávající stav:
 - hranice drážního pozemku
 - zaměření stávajícího stavu
 - katastr
- stávající síle:
 - STL plynovod
 - NN vedení
 - VN vedení
 - sdělovací vedení
 - zabezpečovací vedení
 - vodovod
 - kanalizace
- plochy:
 - zařízení staveniště
 - nástupiště
 - budovy
 - přejezd
 - komunikace
 - demolicie

LEGENDA - POZEMNÍ KOMUNIKACE:

- Plochy:
 - CHODNÍKY - BET.DLAŽBA
 - PARKOVACÍ STANĚ - BET.DLAŽBA
 - PARKOVACÍ STANĚ - BET.ZATRAVNĚVACÍ DLAŽBA
 - NEZPEVNĚNÁ KRAJSICE
 - PRVKY PRO OSOBY SE SNAŽENOU SCHOPNOSTÍ ORIENTACE
 - SVĚTLÝ NÁSPŮ
 - SVĚTLÝ NÁSPŮ
 - ZELEŇVÝ ROVNĚ
 - ŽALOŽIVA
 - GAJEKCH
- Navržené hrany:
 - HRANV, OSROBY, SVĚHL, PÁROKY
 - ZDI, PVLÁDŮ
 - ZÁBRADLI
 - SVODKLO OCELOVÉ
 - PODELNÉ OZEKÁŽE
 - PÁROKY ÚV

EVROPSKÁ UNIE
 Evropské strukturální a investiční fondy
 Operační program Doprava

Ministerstvo dopravy
 Státní fond dopravní infrastruktury

Razika opárané osoby:

Revize:	Datum:	Popis:	Počet:	Datum:	Kontroloval:
O3	7.9.2021	Definitivní odevzdání dokumentace			
PD2	20.4.2021	Aktualizace			
PD1	7.12.2020	Návrh technického řešení k projednání			

Stavebník/Investor:	Správa železnic, státní organizace
Adresa:	Dlážděná 1003/7, 110 00 Praha 1
Zástupce investora:	Stavební správa západ
Adresa:	Sokolovská 1995/278, 190 00 Praha 9

Zhotovitel stavby:	SAGASTA s.r.o.
Adresa:	Novodvorská 1010/14, 142 00, Praha 4 - Lhota
Kontakt:	T: +420 261 344 100 E: info@sagasta.cz

Zhotovitel objektu:	AFRY CZ s.r.o.
Adresa:	Magistrů 1275/13, 140 00 Praha 4
Kontakt:	T: +420 277 005 500 E: afrycz@afry.com

Hlavní projektant (HPJ):	Odpovědný projektant:	Zpracovatel:
Ing. Emil Špaček	Ing. Ondřej Sváb	Ing. Ondřej Sváb


Název stavby/akce:	Označení (S-168):	
	S631600411	
Název části:	Označení zhotovitele:	
Pozemní komunikace	120 044	
Název objektu:	Označení části:	
	D.2.1.8	
Název plochy:	Označení objektu/komplexu:	
Výkresová část	14-50-01	
Stavace:	Číslo přílohy: 2, 001	
Kraj:	Paré:	
Karlovarský		
Stupeň dokumentace:	Formát:	Héčko:
DUR	4 x A4	1:250

16-10-2023
 POLICIE ČESKÉ REPUBLIKY
 Krajské ředitelství policie Karlovarského kraje
 územní oddělení Sokolov
 dopravní inspektorát - komunikace
 356 15 SOKOLOV
 Č.J.: KRPK - 63774 - 2023-90306

SITUACE
 M 1:250

← KYNŠPERK NAD OHŘÍ

SOKOLOV →

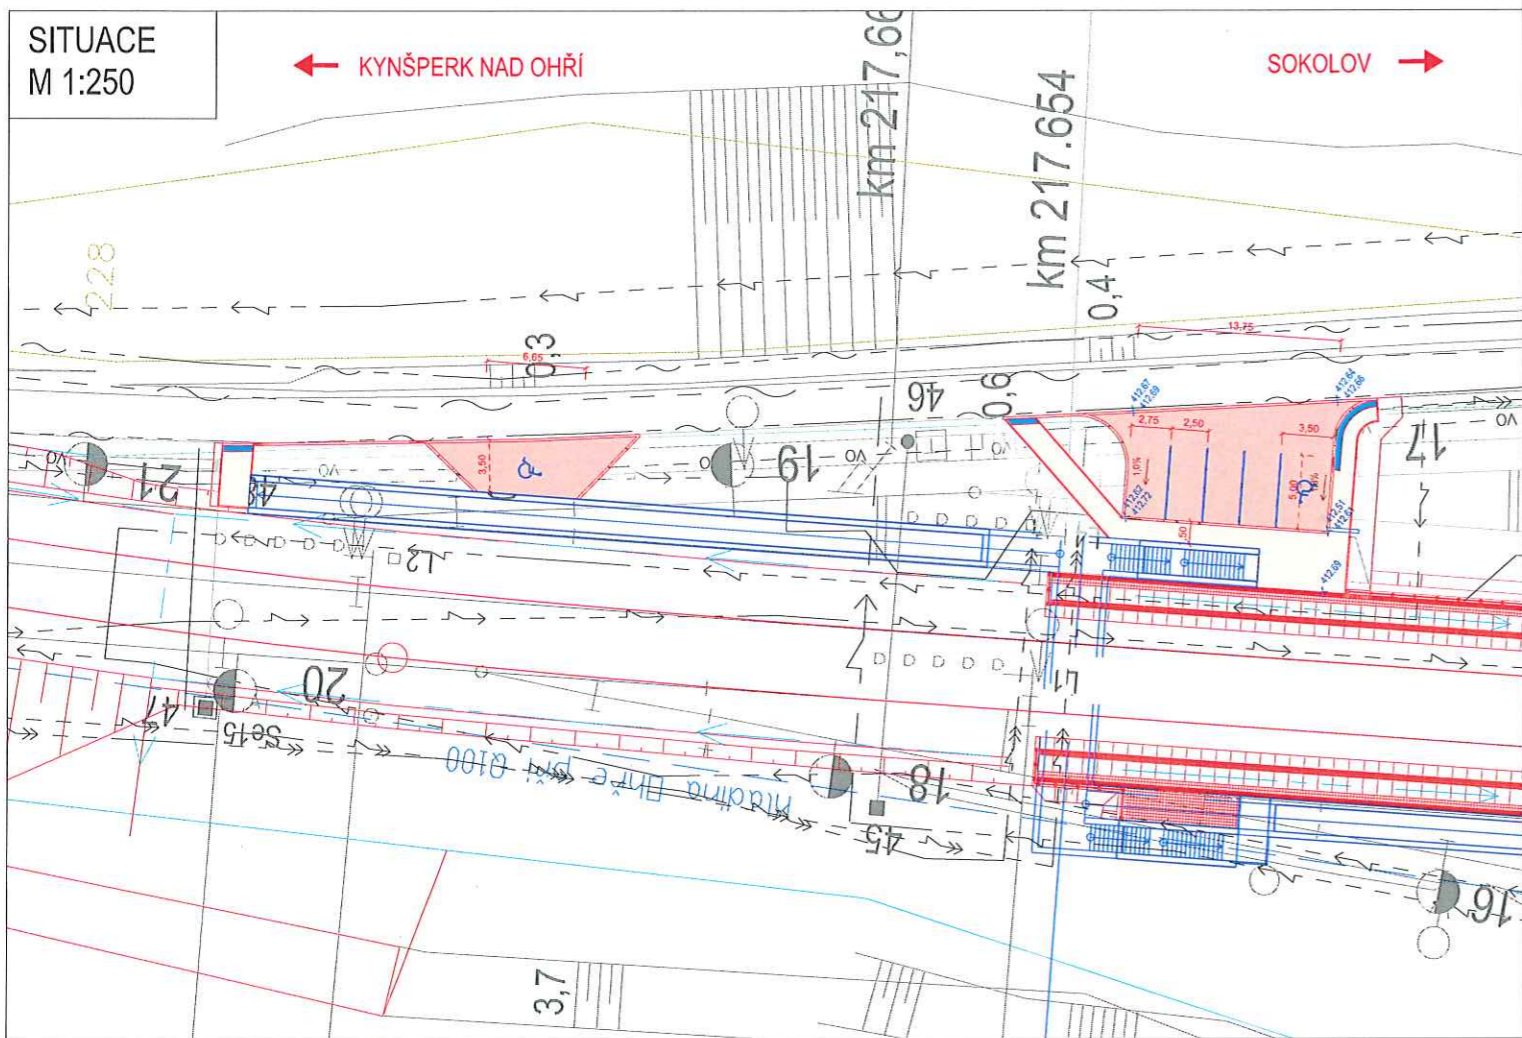


LEGENDA:









- | | |
|---|----------------------------|
| — nový železniční svrček | — hranice drážního pozemku |
| - - - směrová a výšková úprava stávající koleje | — zámění stávajícího stavu |
| — výhledový stav navazujícího úseku | — kalasár |
| — demontované koleje | — stávající síť: |
| — trativod | — STL plynovod |
| — příčný a podélný svod | — NN vedení |
| — nástupišť | — VN vedení |
| — mosty, propustky, zdi | — sdělovací vedení |
| — železniční přejezdy | — zabezpečovací vedení |
| — pozemní stavební objekty | — vodovod |
| — souvšející stavby | — kanalizace |
| — trakční vedení | — plochy: |
| — zabezpečovací zařízení - návěstidla | — zařízení staveniště |
| — vedení VN, NN, DOO, EO,V, osvětlení | — nástupišť |
| — zabezpečovací vedení | — budovy |
| — sdělovací vedení | — přejezd |
| — obvod stavby | — komunikace |
| — stávající komunikace - zpevněná | — demolicie |
| — stávající komunikace - nezpevněná | |
| — staveništní komunikace | |

LEGENDA - POZEMNÍ KOMUNIKACE:

- | | |
|---|--------------------------------|
| — Plochy: | — Navržené hrany: |
| — CHODNÍKY - BET.DLAŽBA | — HRANY, OSYBY, SVAHY, PŘÍKOPY |
| — PARKOVACÍ STÁNÍ - BET.DLAŽBA | — ZEL.PARKOVÁKY |
| — PARKOVACÍ STÁNÍ - BET.ZATEŘEVOVACÍ DLAŽBA | — ZÁBRADÍ |
| — NEZPEVNĚNÁ HRANICE | — SVODKLO OCELOVÉ |
| — PŘÍKRY PRO OSOBY SE SLEZENOU SCHOPNOSTÍ ORIENTACE | — POCEDLNÉ DŘEVNÁŽE |
| — SVAHY NÁSPY | — PŘÍKOPY ÚZ |
| — SVAHY ZÁŘEZY | |
| — ZELEŇ V ROVINĚ | |
| — ŽLABOVKA | |
| — GABION | |

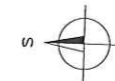

Revize:	Datum:	Popis:	Kontroloval:
D3	7.9.2021	Definitivní odevzdání dokumentace	
P02	20.4.2021	Aktualizace	
P01	7.12.2020	Návrh technického řešení k projekční	
Stavebník/Investor: Správa železnic, státní organizace Adresa: Dlážděná 1003/7, 110 00 Praha 1			
Zástupce investora: Stavební správa západ Adresa: Sokolovská 1995/278, 190 00 Praha 9			
Zhotovitel stavby: SAGASTA s.r.o. Adresa: Němčická 1010/14, 142 00, Praha 4 - Lhotka Kontakty: T: +420 261 344 100 E: info@sagasta.cz			
Zhotovitel objektu: AFRY CZ s.r.o. Adresa: Majlátků 1375/13, 140 00 Praha 4 Kontakty: T: +420 227 005 500 E: afrycz@afry.com			
Hlavní projektant (HJP): Ing. Emil Špaček		Spodřístka: Ing. Ondřej Šrám	Odpovědný projektant: Ing. Ondřej Šrám
Zpracoval: Ing. Ondřej Šrám			
Název stavby/akce:		Omezení (S-Kód): S631600411 Omezení zhotovitel: 120 044	
Název části: Plazemní komunikace		Označení části: D, 2, 1, 8	
Název objektu:		Označení objektu/komplexu: 14-50-01	
Název pláňby: Výkresová část		Číslo pláňby: 2, 001	
Kraj: Karlovarský		TUDU: - 0112Q1	
Stupeň dokumentace: DUR		Měřítko: 1:250	
Datum: 7.9.2021		Formát: 4 x A4	

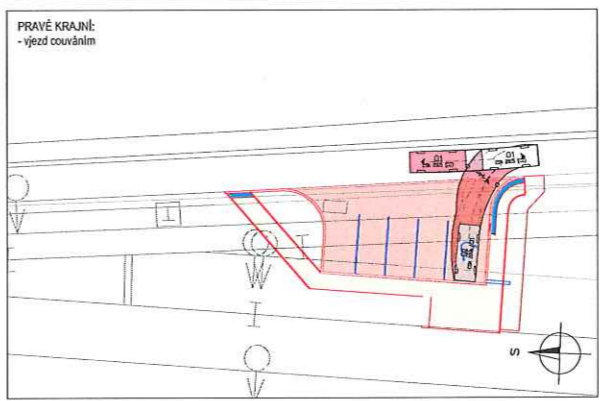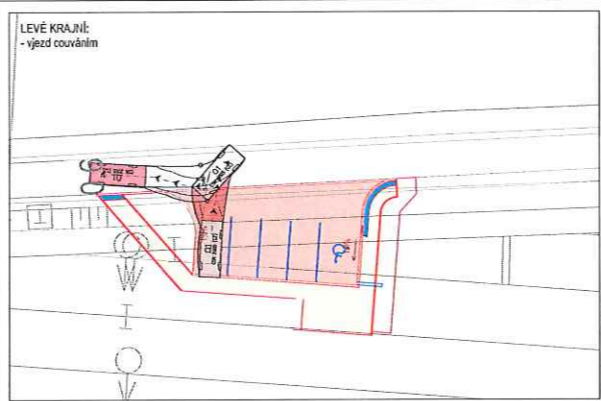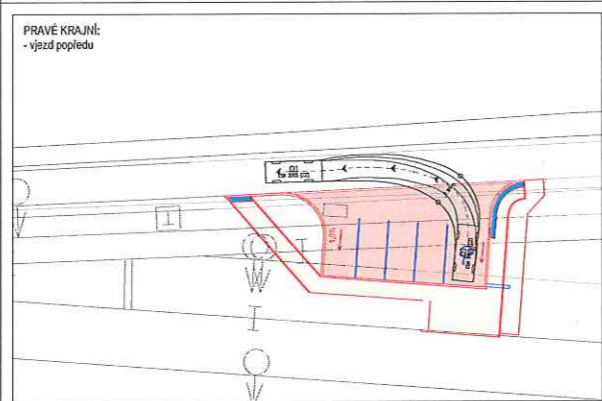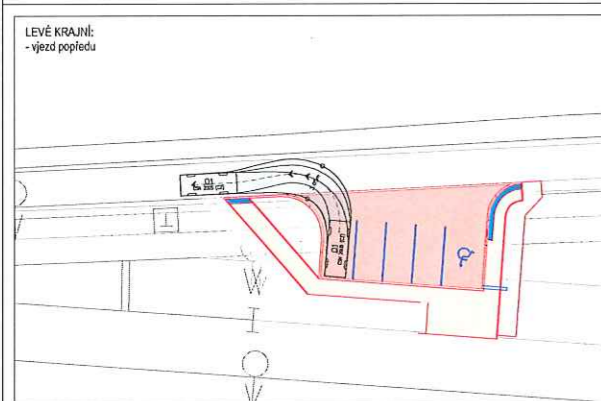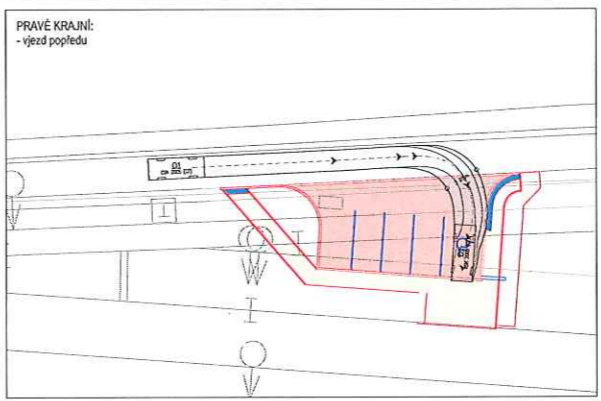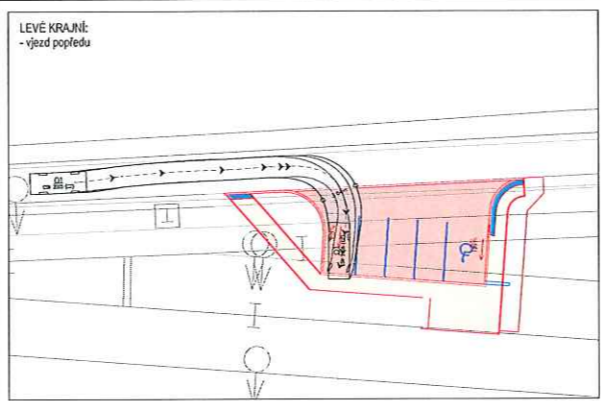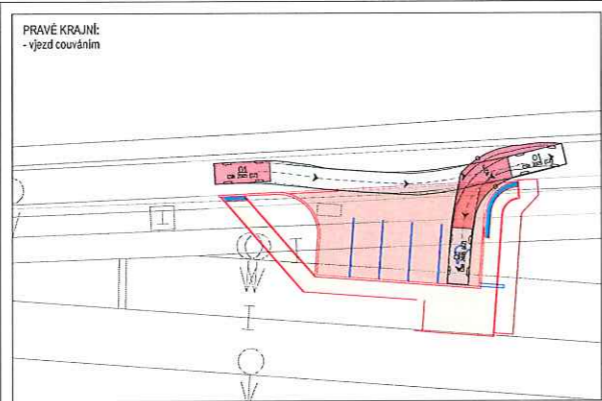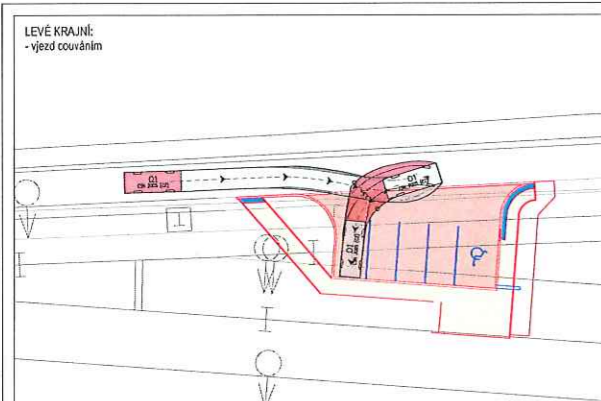

Evropská unie
Evropský fond pro regionální rozvoj
Operační program Infrastruktura

Ministerstvo dopravy
Státní fond dopravní infrastruktury

Revize	Datum	Popis	Podpis	Stav
03	7.9.2021	Dělové odvětví dokumentace		
02	20.6.2021	Základové		
01	2.12.2020	Návrh technického řešení k projektové		

Stavby/Investice: Anotace: Dálnice 100377, 110 00 Praha 1 Zadávací řízení: Stavební správa 03 zad Korespondenční adresa: Sokolovská 199/278, 100 00 Praha 9	 SPRÁVA ŽELEZNIC
Zhotovitel stavby: Adresa: Křižovatka 3030/14, 142 03, Praha 4 - Ústka Kontaktní osoba: El. info@zagastastav.cz	 SAGASTA
Zhotovitel objektu: Anotace: Návrhové řešení 1275/13, 100 00 Praha 4 Kontaktní osoba: El. info@afry.cz	 AFRY
Návrhová organizace (Přijímatel): Ing. Petr Špaček Ing. Ondřej Štáhl Ing. Ondřej Štáhl Ing. Ondřej Štáhl Ing. Ondřej Štáhl	
Název stavby/objektu: Název stavby: Křižovatka křižovatka Název objektu: Křižovatka křižovatka Název přílohy: Vypracováno Stavba - vlněná vlna Místo: Křižovatka křižovatka Datum: 07/2021 Číslo: 01/2021 Datum: 07/2021 Číslo: 01/2021	Ověřovací číslo: 5631600411 Ověřovací číslo: 120 044 Ověřovací číslo: D.2.1.6 Ověřovací číslo: 14-50-01 Ověřovací číslo: 2, 004 Ověřovací číslo: 01/2021
Datum: 7.9.2021 Formát: 4 x A4 Stupeň: 03250	