

KA




LEGENDA

PODÉLNÝ VÝKOP (PV)

PROTLAK (PR)

NAVRŽENÉ PŘECHODNÉ DOPRAVNÍ ZNAČENÍ

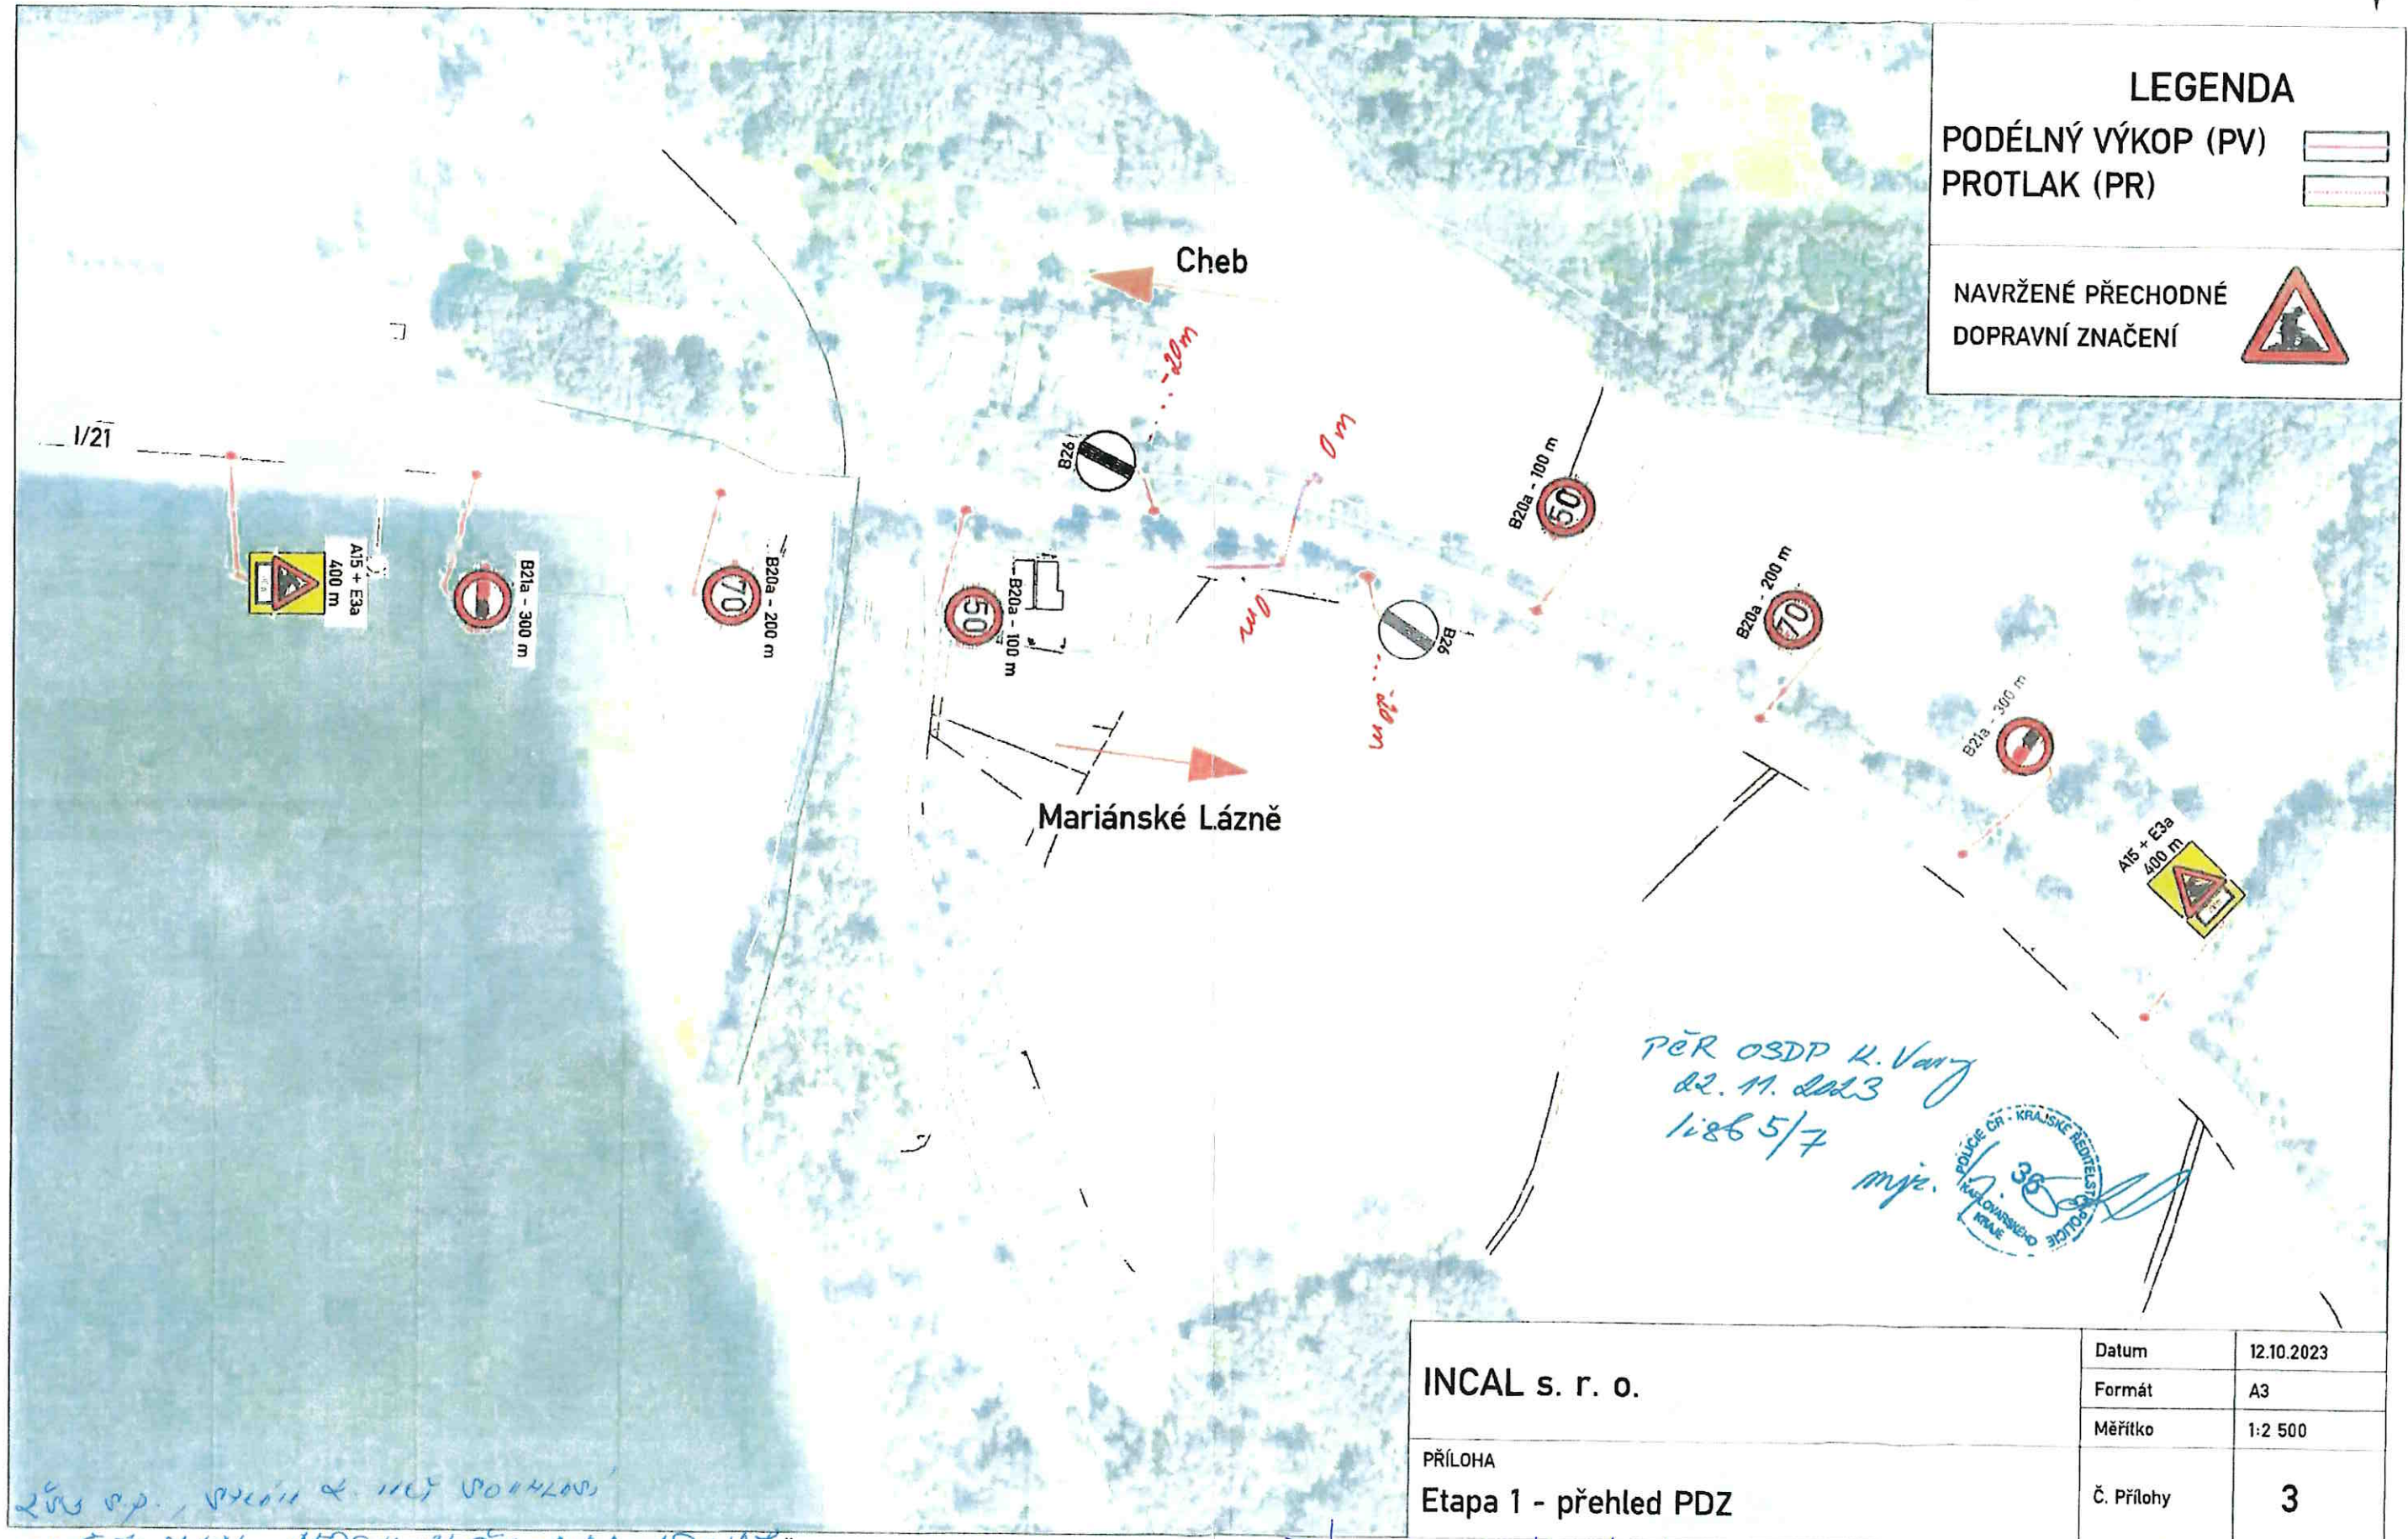

*PĚR OSDP K. Vary
22. 11. 2023
1:86 5/7
mje.*



INCAL s. r. o.	Datum	12.10.2023
	Formát	A3
	Měřítko	1:2 500
PŘÍLOHA Etapa 1 - přehled PDZ	Č. Přílohy	3

*2023 v.p., vVN a vVN POHLEDY
31. 10. 2023 - 1910 34
4. 4. 2024*

Ředitelství silnic a dálnic s. r. o.
Správa Karlovy Vary - pracoviště Cheb
Dyleňská 903/45
350 02 Cheb

*PŘÍLOHA č. KK/10N/D2/24-1
L1P1/2; 10.4.24*

KRAJSKÝ ÚŘAD
KARLOVARSKÉHO KRAJE
odbor (2)
dopravy a silničního hospodářství

*TERMIN REALIZACE:
27.5. - 31.5.2024*



1. část prací - detail (1:500)

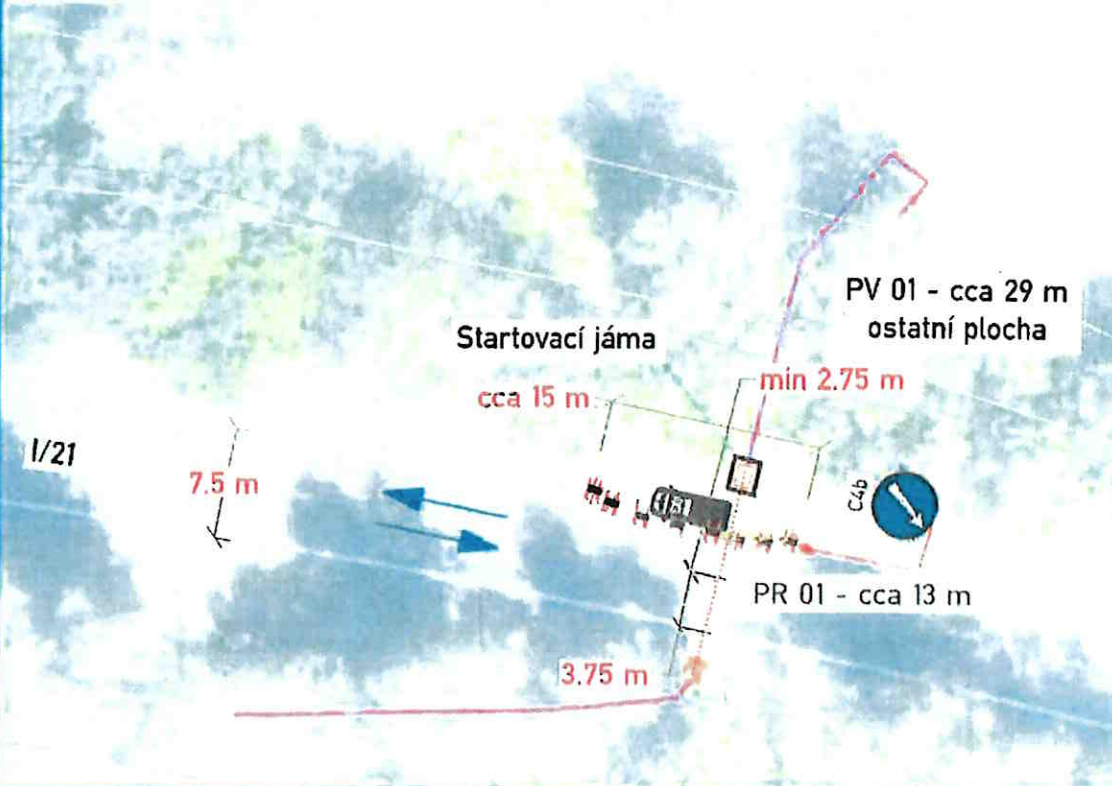


Foto z pracovního místa - směr Plzeň



2. část prací - detail (1:500)


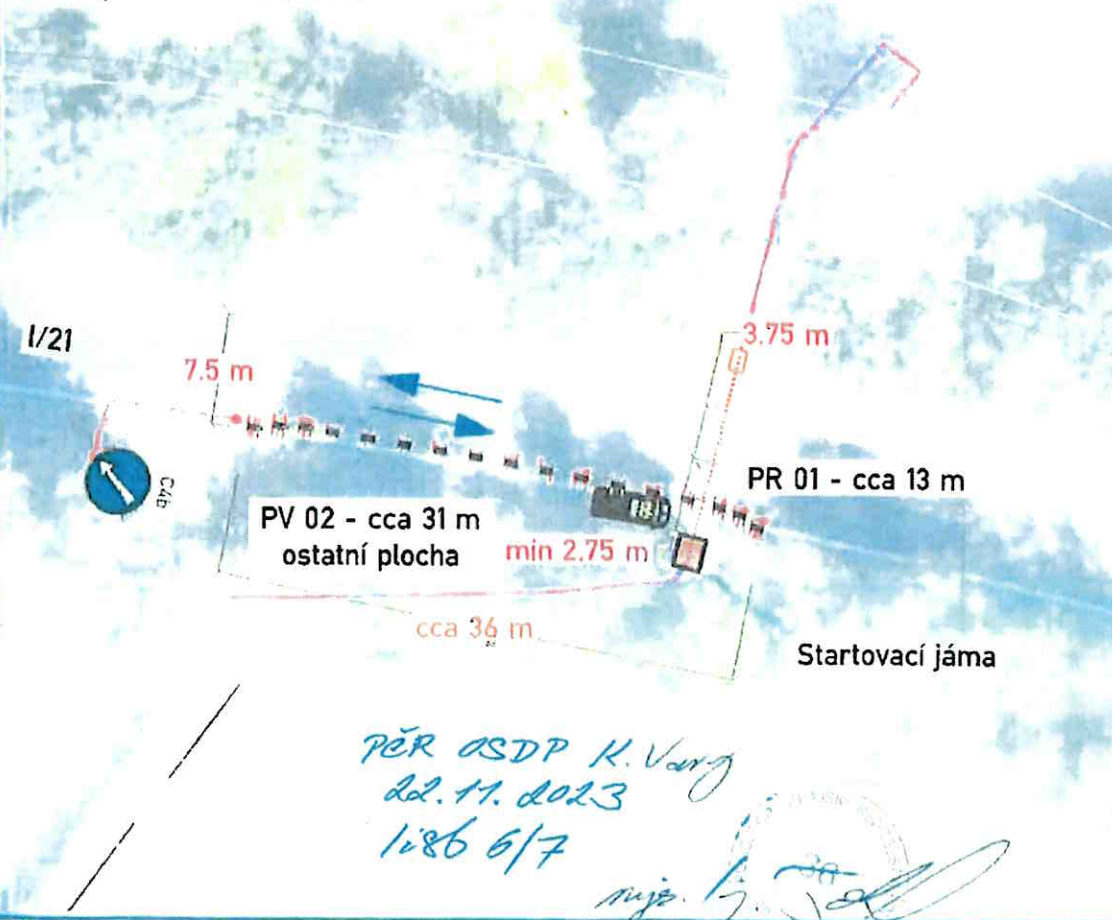


Foto z pracovního místa - směr Cheb

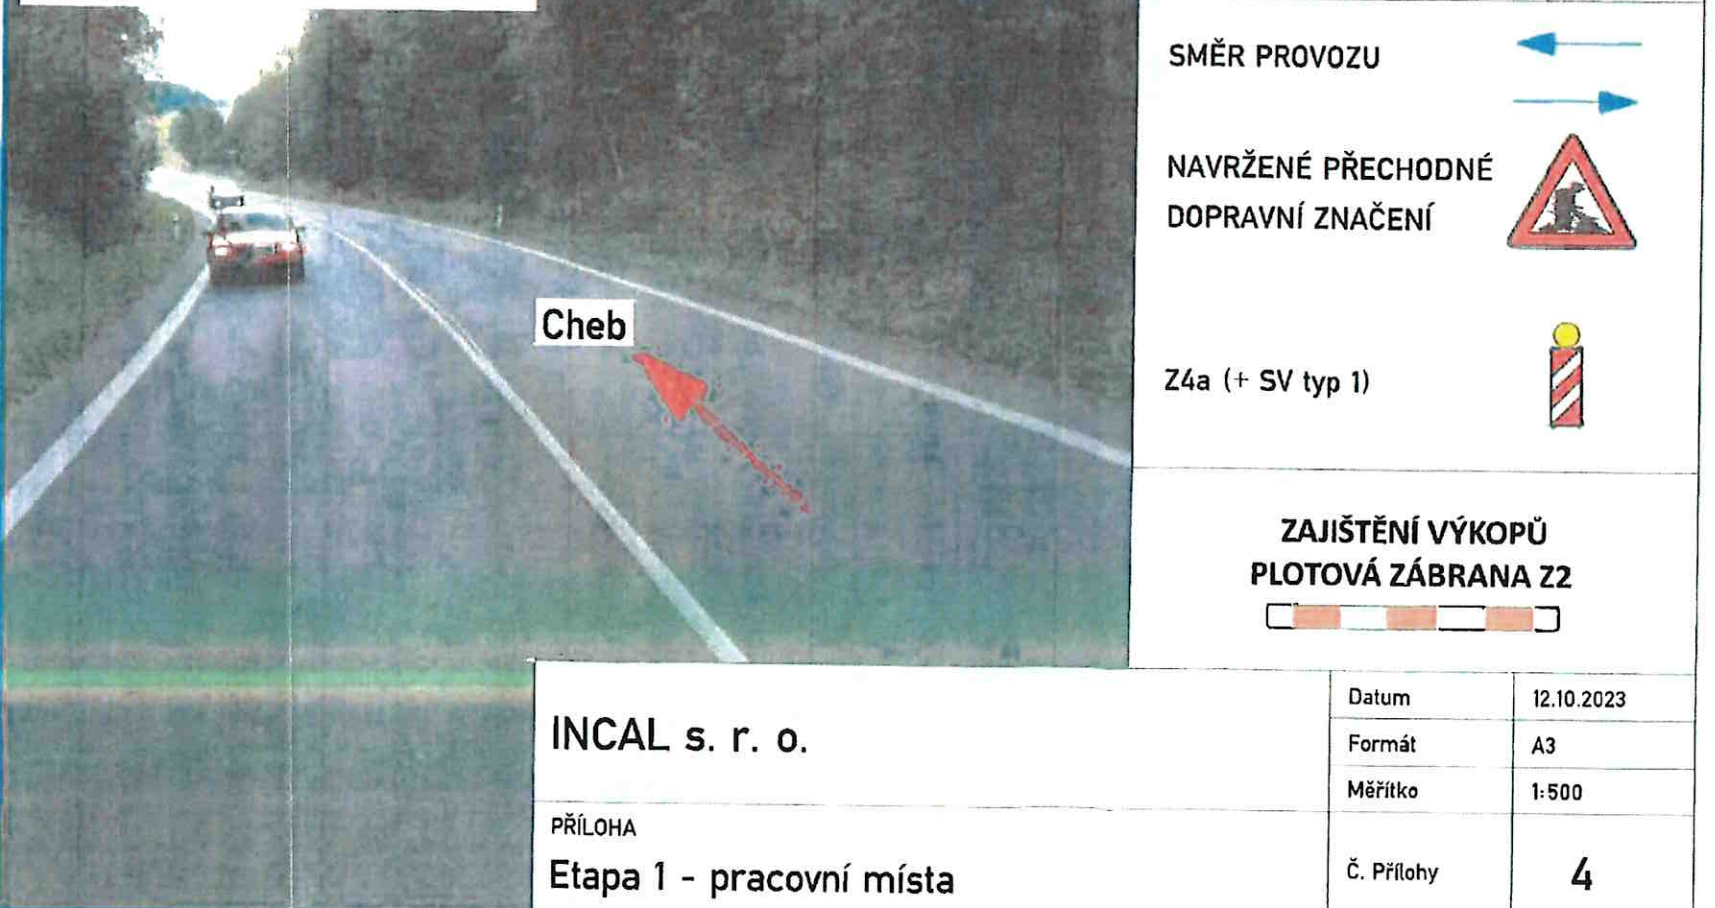

LEGENDA

PODÉLNÝ VÝKOP (PV)	
PROTLAK (PR)	

SMĚR PROVOZU	
NAVRŽENÉ PŘECHODNÉ DOPRAVNÍ ZNAČENÍ	

Z4a (+ SV typ 1)	
------------------	--

**ZAJIŠTĚNÍ VÝKOPŮ
PLOTOVÁ ZÁBRANA Z2**

INCAL s. r. o. PŘÍLOHA Etapa 1 - pracovní místa	Datum	12.10.2023
	Formát	A3
	Měřítko	1:500
	Č. Přílohy	4

*PĚR OSDP K. Vary
22.11.2023
1286 6/7*

*PŘÍLOHA z. KK/10N/D/24-1
LIST 2/2; 10.4.24*