


SITUAČNÍ PLÁNEK z. KK/1192/D.0/24-3  
LIST 1/1; 01.05.24

KRAJSKÝ ÚŘAD  
KARLOVARSKÉHO KRAJE  
odbor  
dopravy a silničního hospodářství

Havarijný stav mostních záverů

DIO – Cheb, I/21 Strážov most 21-025c.2

Rekonstrukce mostu

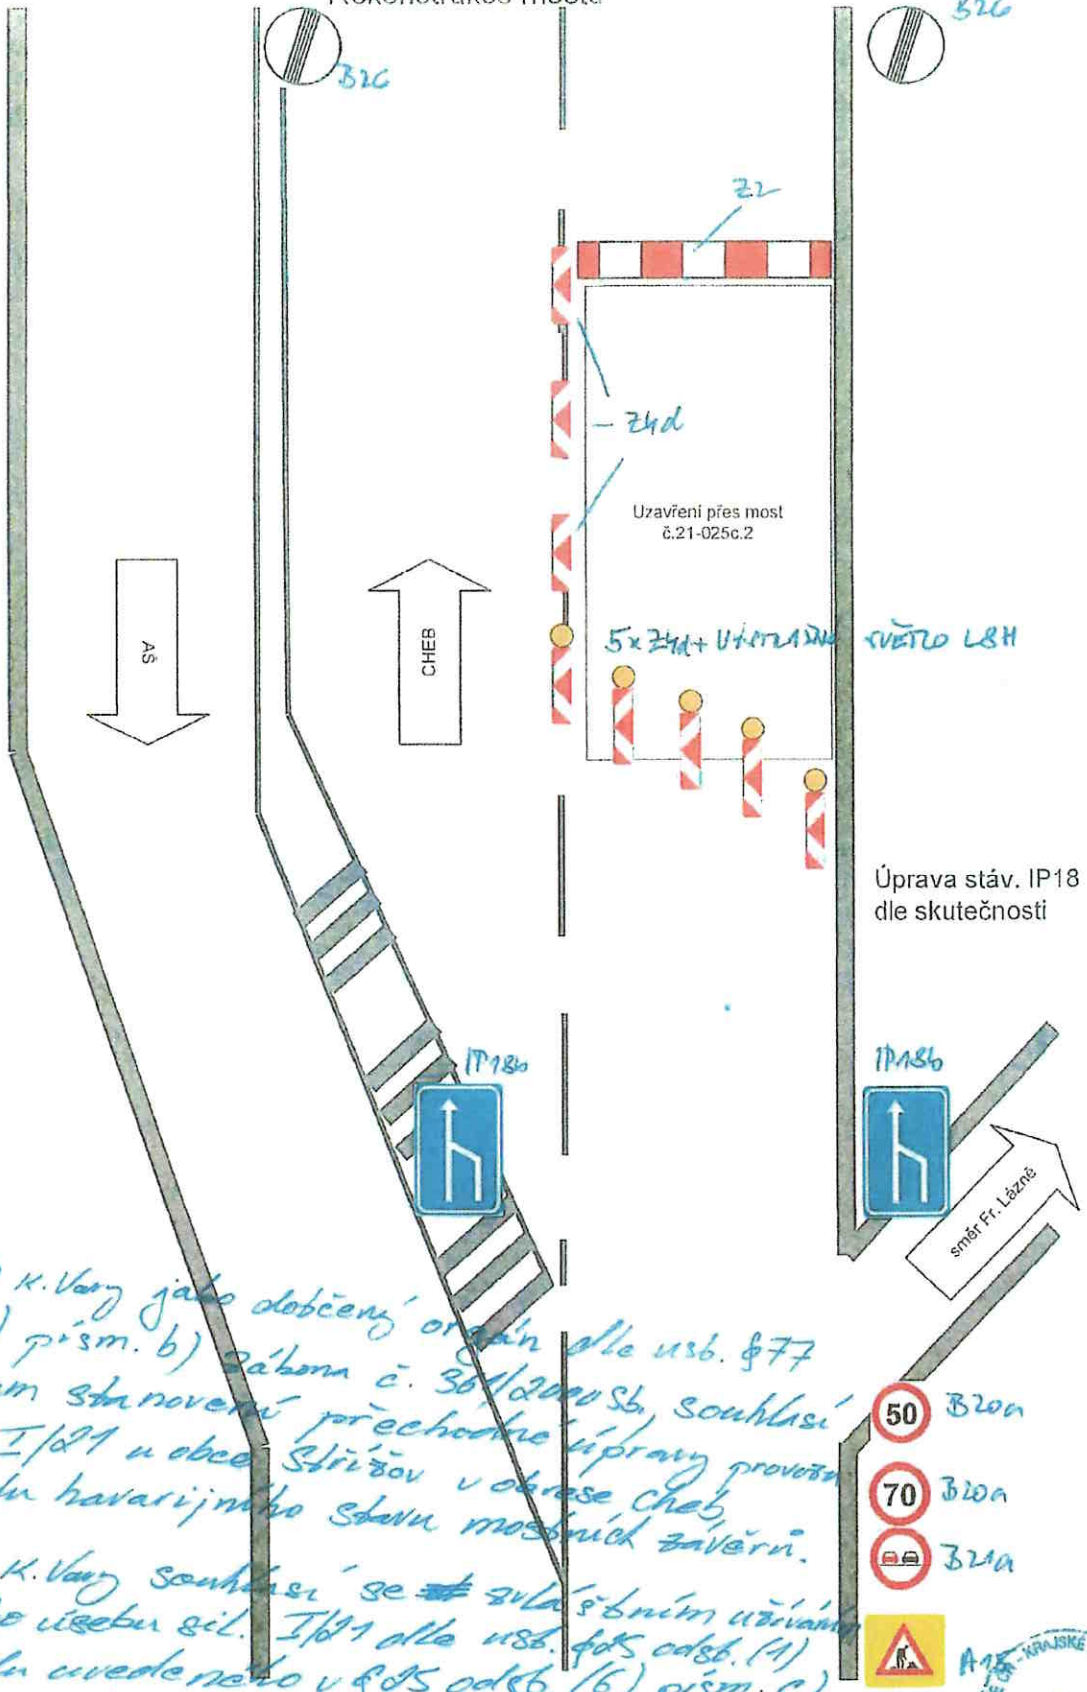

pro OSDP K. Vary jako dotčený orgán dle ust. §77  
odst. (a) písm. b) zákona č. 36/2009 Sb. souhlasí  
s návrhem stanovení přečerpávací úpravy provozu  
na sil. I/21 u obce Strážov v obci Cheb  
z důvodu havarijního stavu mostních záverů.  
pro OSDP K. Vary souhlasí se zvláštním užíváním  
dotčeného úseku sil. I/21 dle ust. §65 odst. (1)  
z důvodu uvedeného v §45 odst. (6) písm. c)  
bodu 3. zákona č. 13/1997 Sb.

list 1/1

25-04-2024

mjr. h.

