


Celková situace

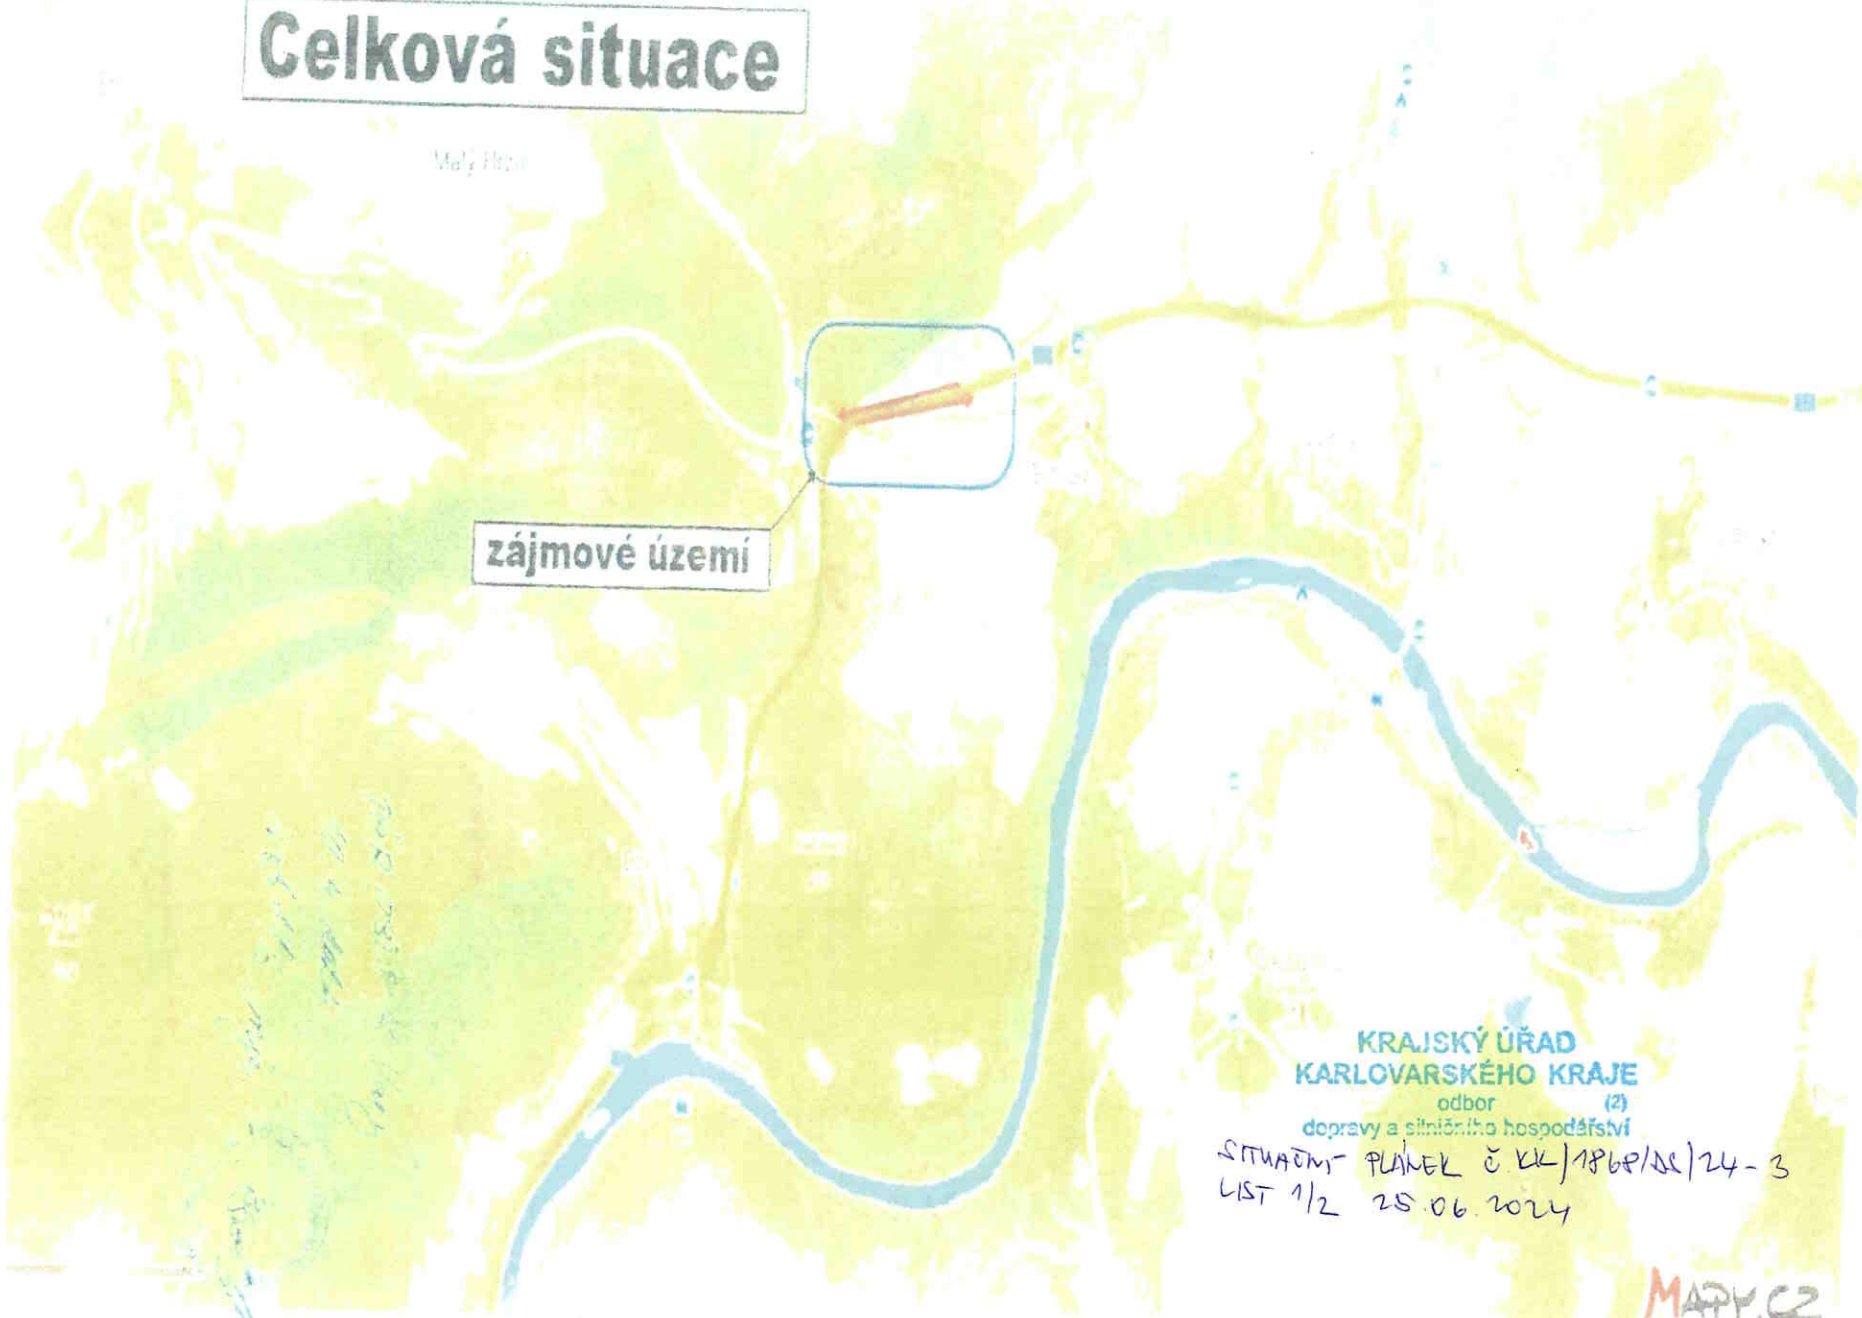

zájmové území

KRAJSKÝ ÚŘAD
KARLOVARSKÉHO KRAJE
odbor (2)
dopravy a silničního hospodářství

SITUACNÍ PLÁNĚK č. KK/1868/DE/24-3
LIST 1/2 25.06.2024

MAPPY.CZ

I/13-rekonstrukce krajnic (nové bet. žlaby)

etapa 2

etapa 1



rozmístění SDZ pro etapu 1,2

KRAJSKÝ ÚŘAD
KARLOVARSKÉHO KRAJE
odbor
dopravy a silničního hospodářství

SITUAČNÍ PLÁN O. KL 1868/AS/24-3
UKT 2/2 25.06.2024

Handwritten notes and signatures in blue ink, including a date '2/6 2024' and a signature 'M. P. C. R.'.