


DOPRAVNÍ ZNAČENÍ

Omezení zatížitelnosti mostu 21H-017

ŘSD s.p. Správa Karlovy Vary s.r.l.s
MÚP u mostu 21H-017
Romana Ledašilová
24. 5. 2024

Ředitelství silnic a dálnic s.r.l.s
Správa Karlovy Vary
Závodní 369/82
300 Karlovy Vary

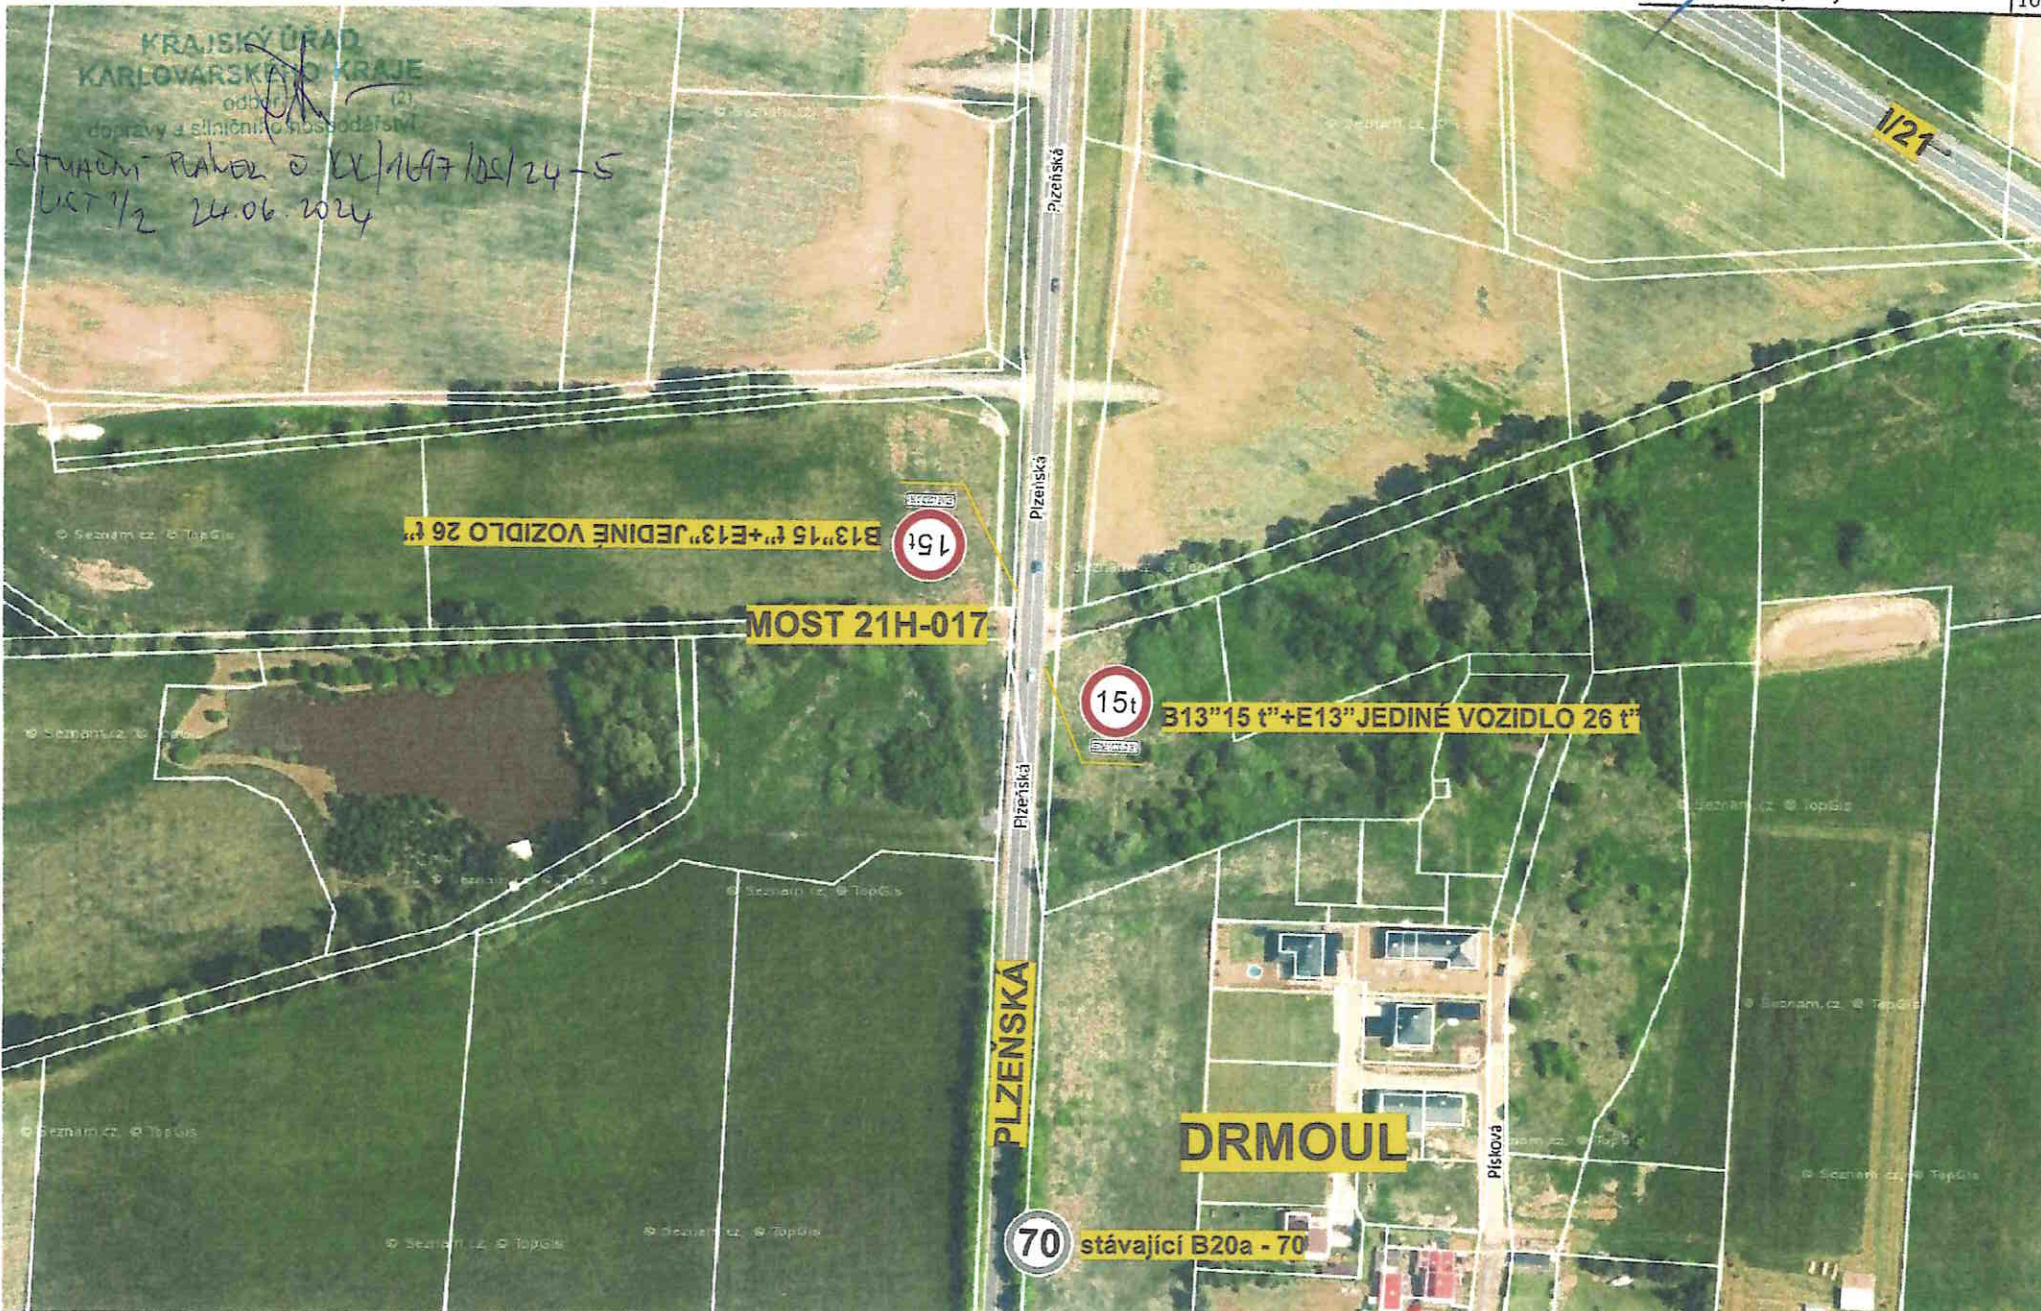

SITUACNÍ PLÁN VE ŠK. KL. 1697/DS/24-5
LST 2/2 24.06.2024

