


SITUACNÍ PLÁNEK č. KK/1590/DS/24-4
L12T 1/12; 11.7.24


KRAJSKÝ ÚŘAD
KARLOVARSKÉHO KRAJE
dopravy a silničního hospodářství

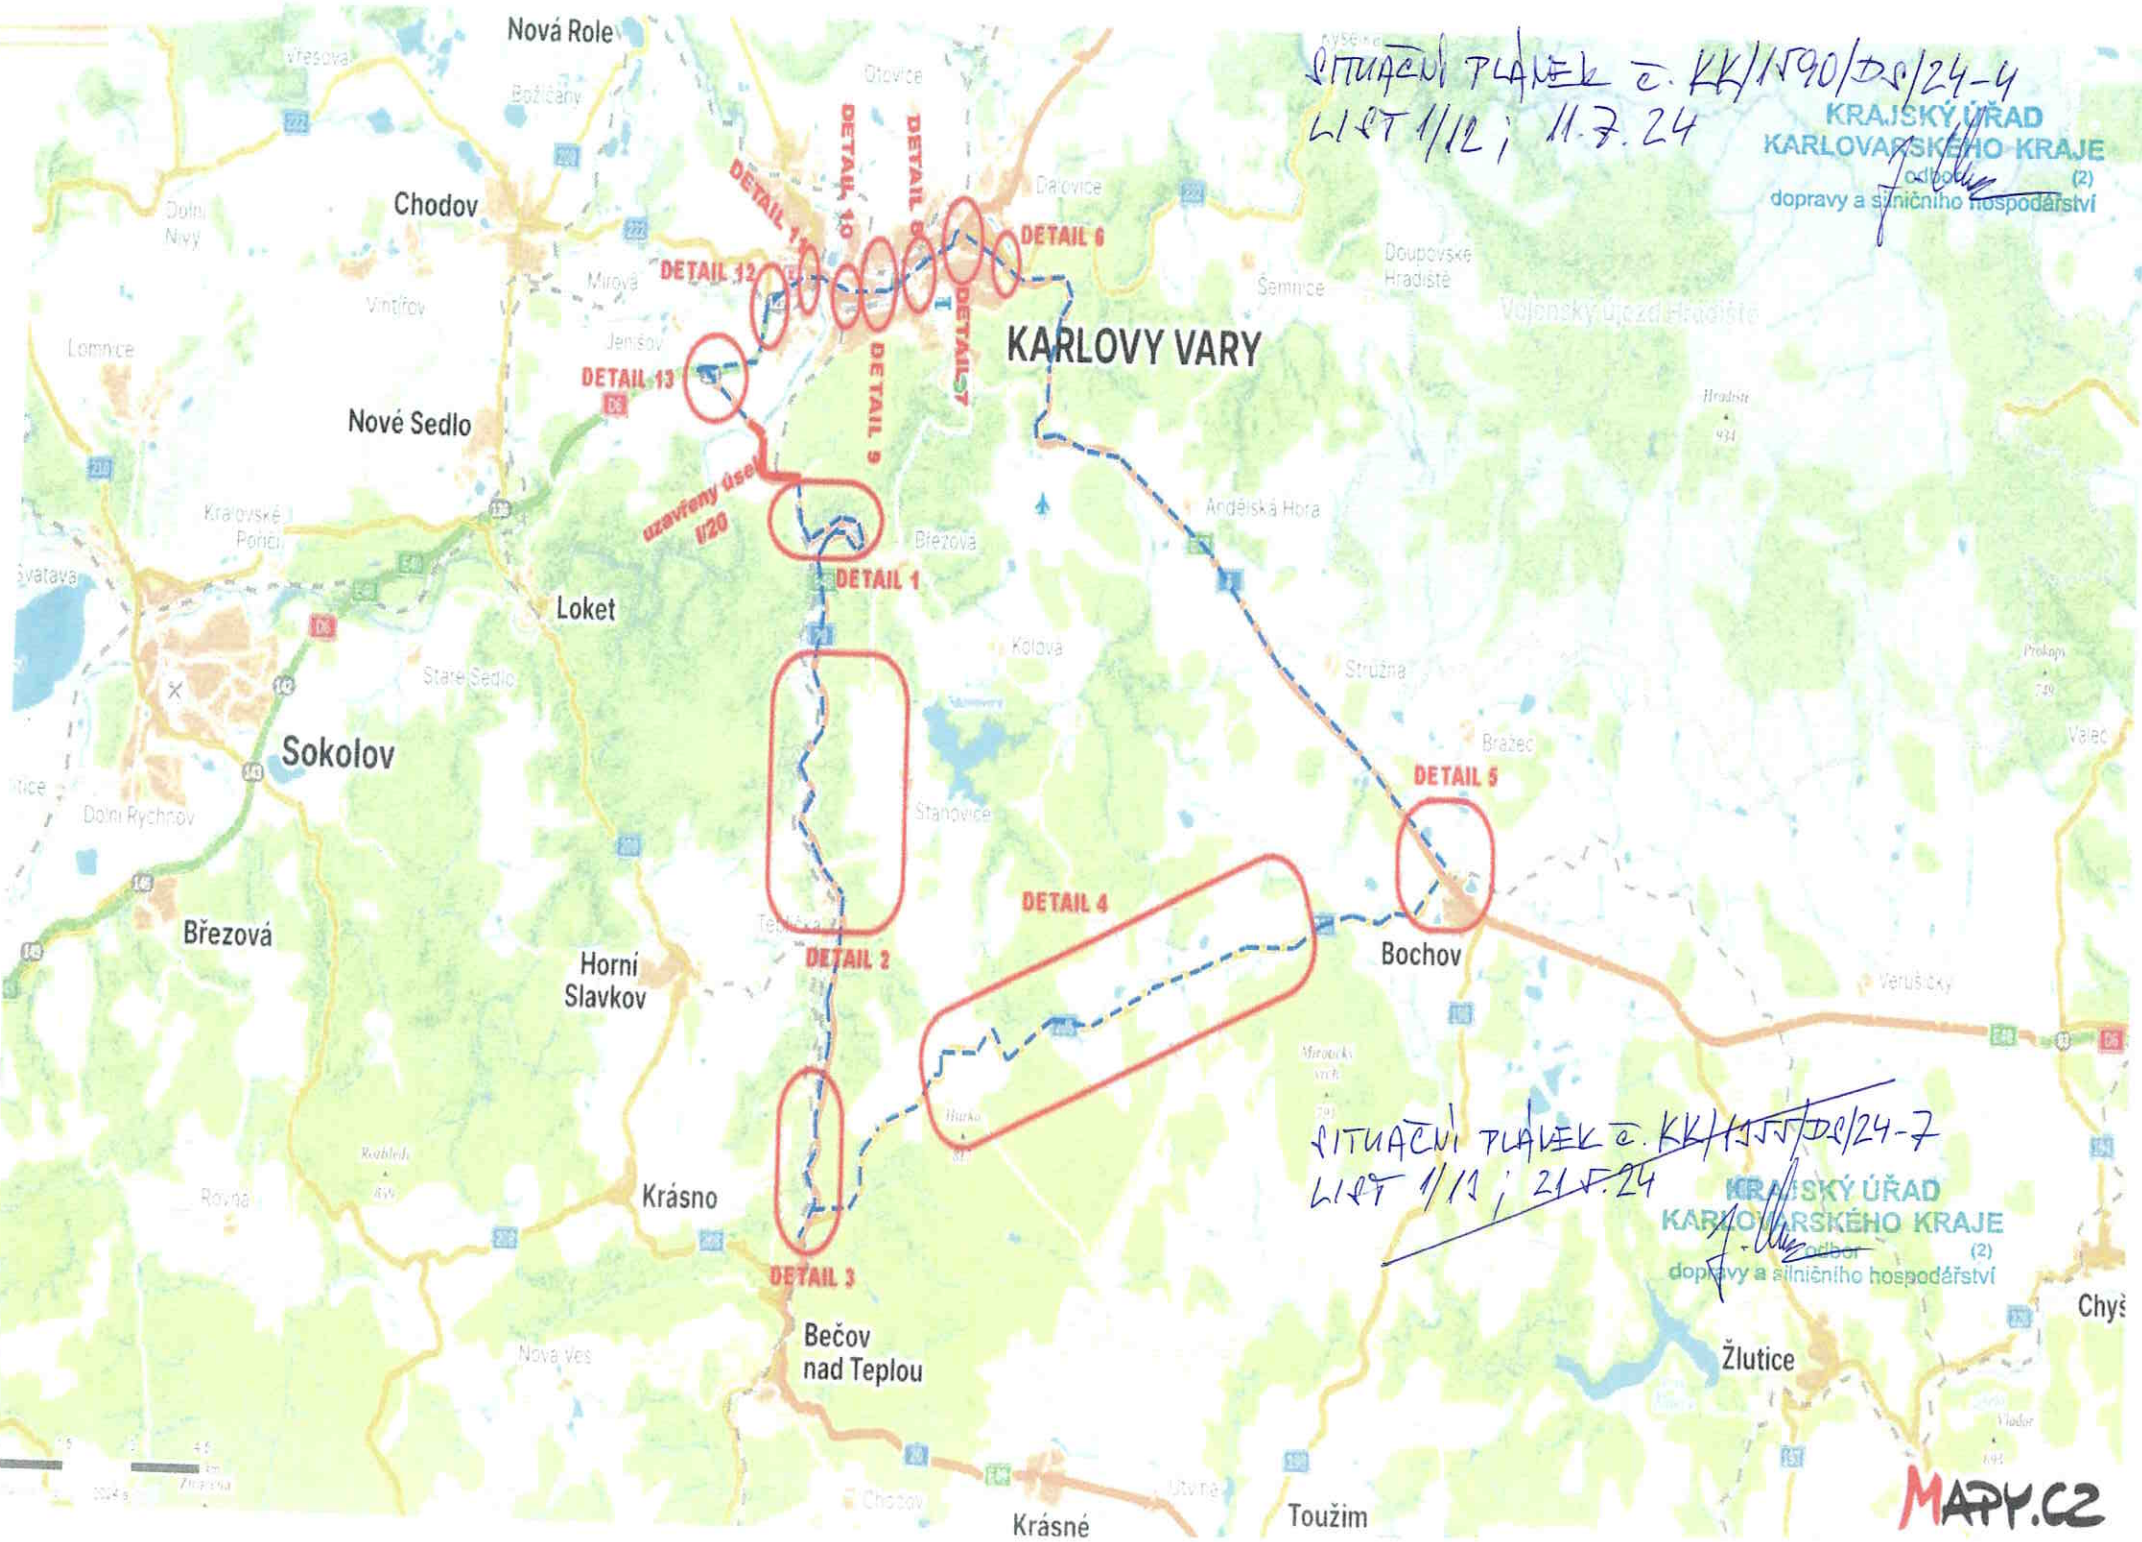


SITUACNÍ PLÁNEK č. KK/1557/DS/24-7
L12T 1/13; 21.5.24

KRAJSKÝ ÚŘAD
KARLOVARSKÉHO KRAJE
dopravy a silničního hospodářství

SITUACNÍ PLÁN KČ. KK/1590/D2/24-4
LIST 2/12; 11.7.24

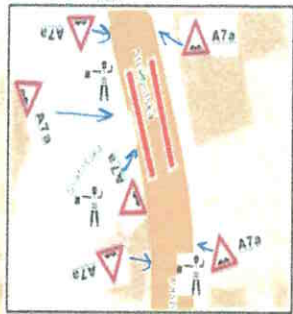


detail řízení provozu
v křižovatce a konce
úseku na I/20
úplný průjezd

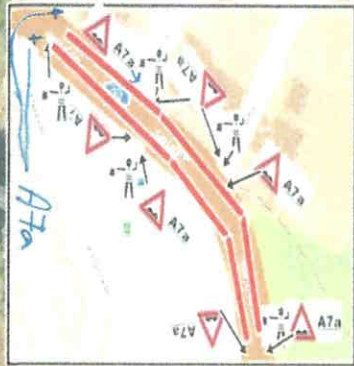

Při rekonstrukci 2/2 komunikace budou zrcadlově přehozeny směrové desky Z4 a zábrana Z2, C4a. Doprava bude řízena v pracovní době řádně poučenými a vybavenými pracovníky zhotovitele po pracovní době SSZ

I/20, Doubí-rekonstrukce povrchu (etapa 5,6)

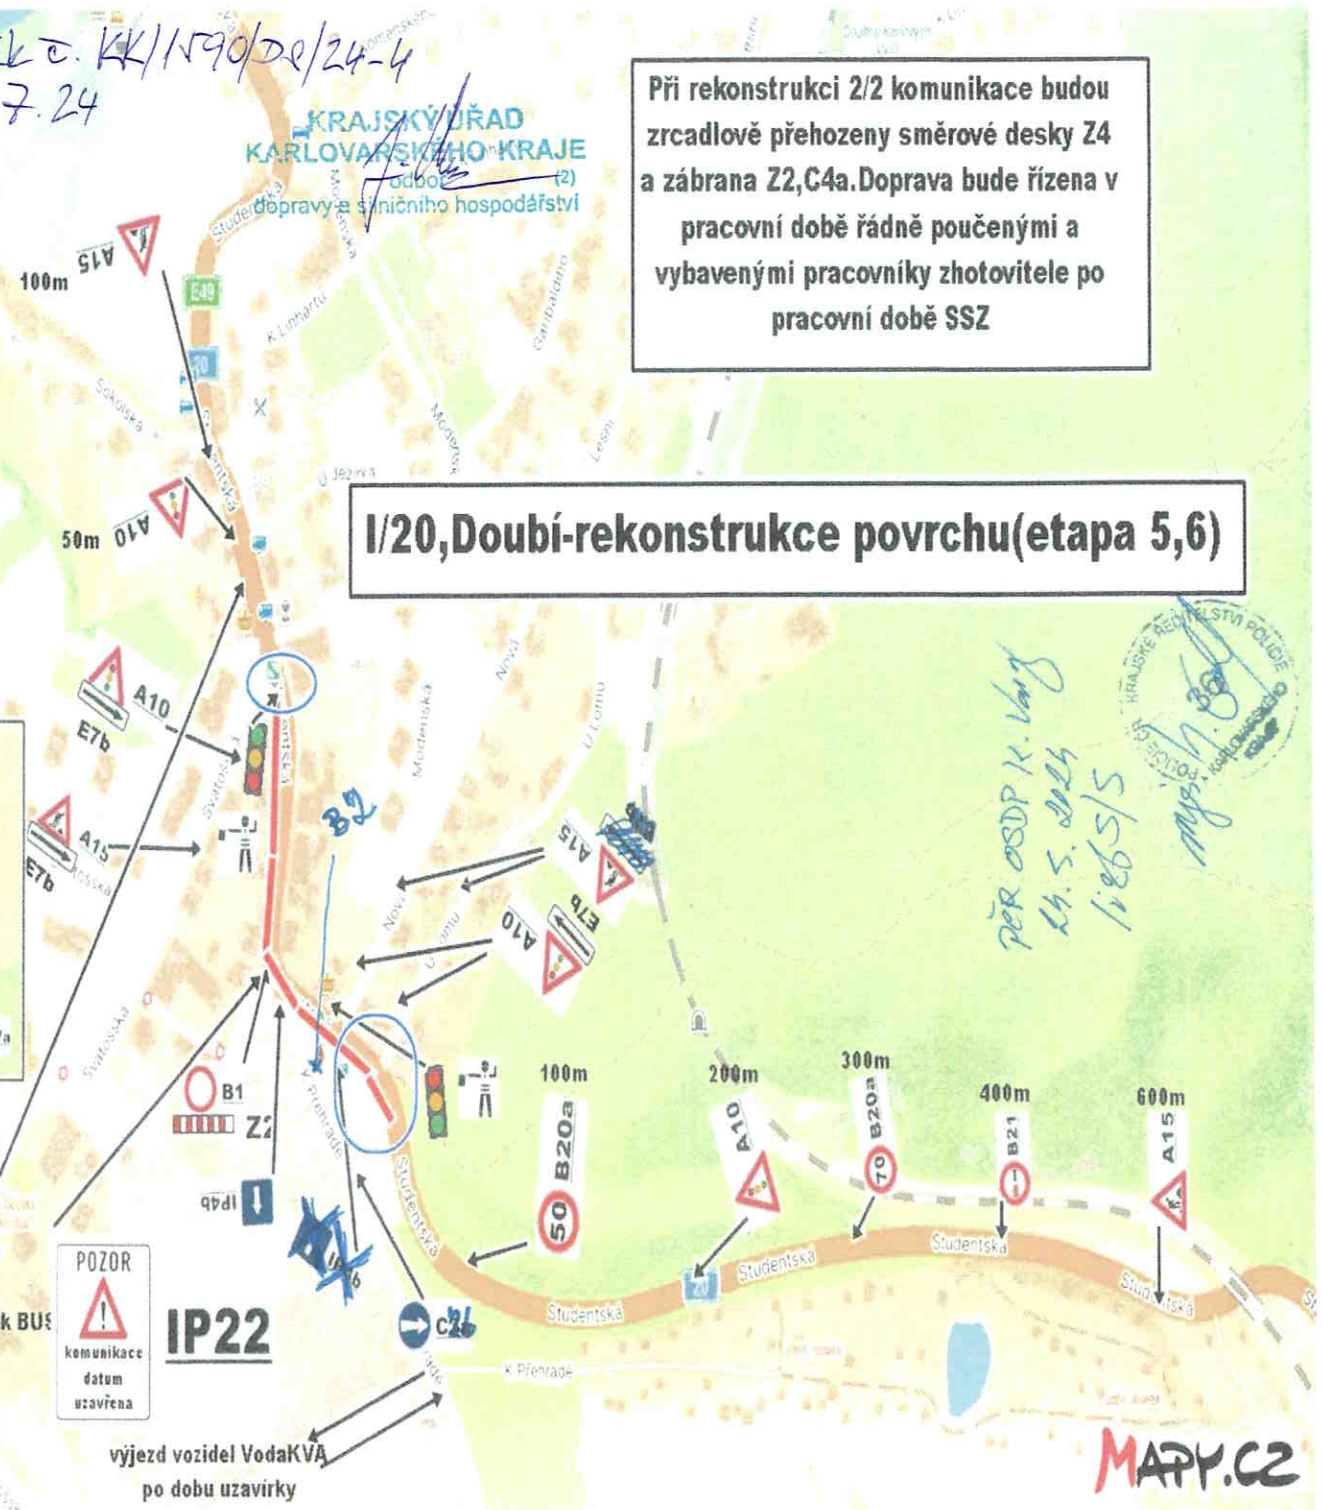

POZOR
komunikace
datum
uzavřena

IP22


vyjezd vozidel VodaKVA
po dobu uzavírky

MAPY.CZ

SITUACNÍ PLÁNEK č. KK/1590/22/24-4
LIST 1/12; 11.7.24

DOUBÍ

DETAIL 1

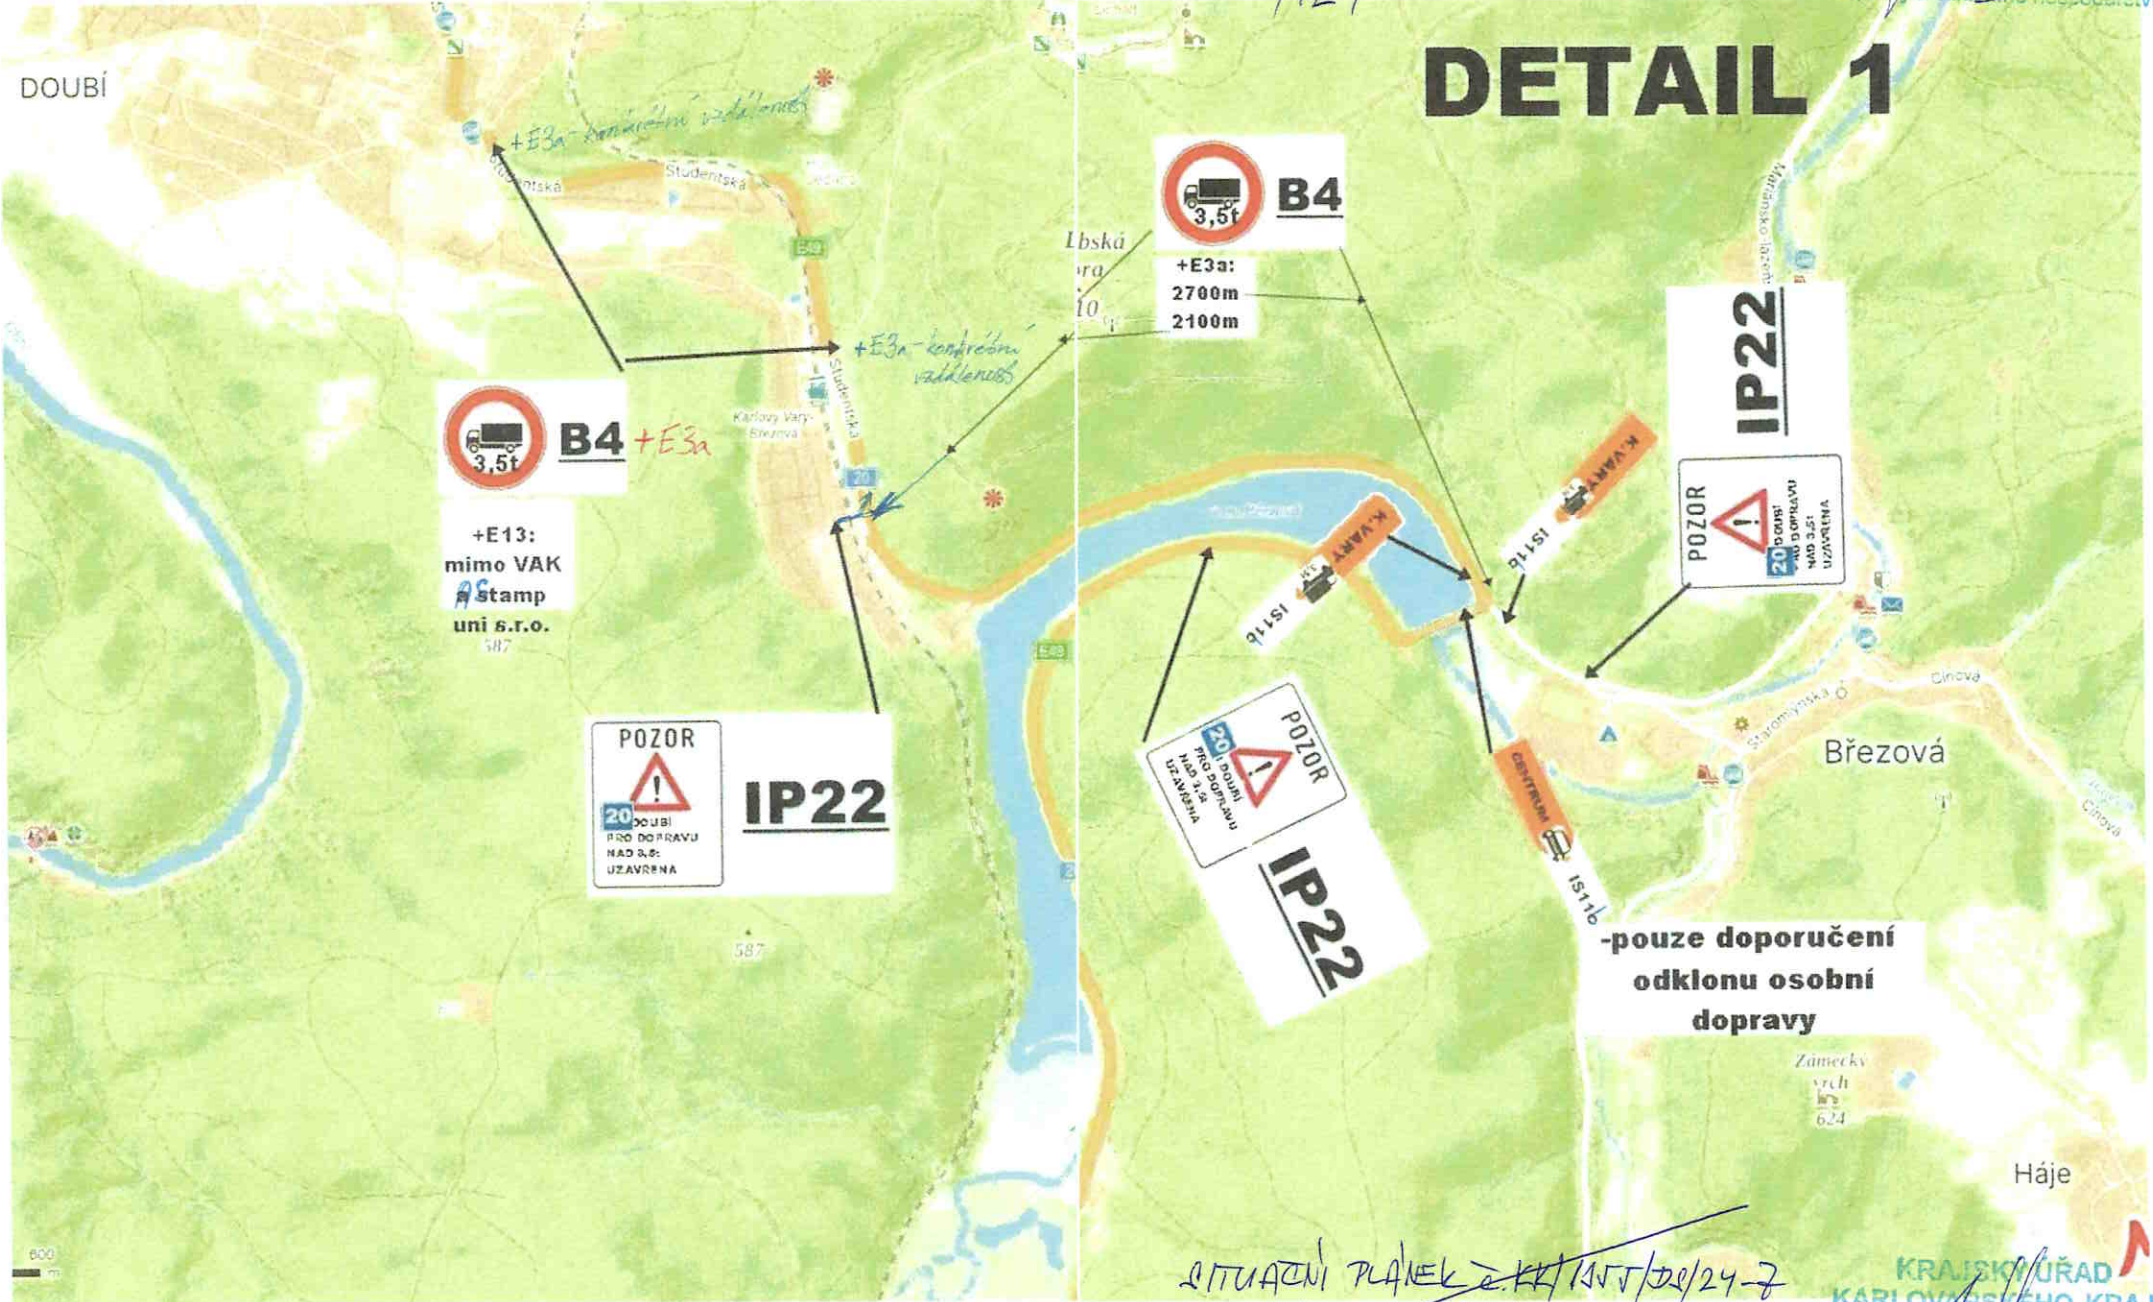


-pouze doporučení odklonu osobní dopravy

SITUACNÍ PLÁNEK č. KK/1590/22/24-7
LIST 4/14; 21.5.24

SITUACNÍ PLÁNEK č. KK/1590/D 2/24-4
LIST 4/12; 11.7.24

DETAIL 2

Kolová
KRAJSKÝ ÚŘAD
KARLOVARSKÉHO KRAJE
odbor
dopravy a silničního hospodářství (2)
Pila

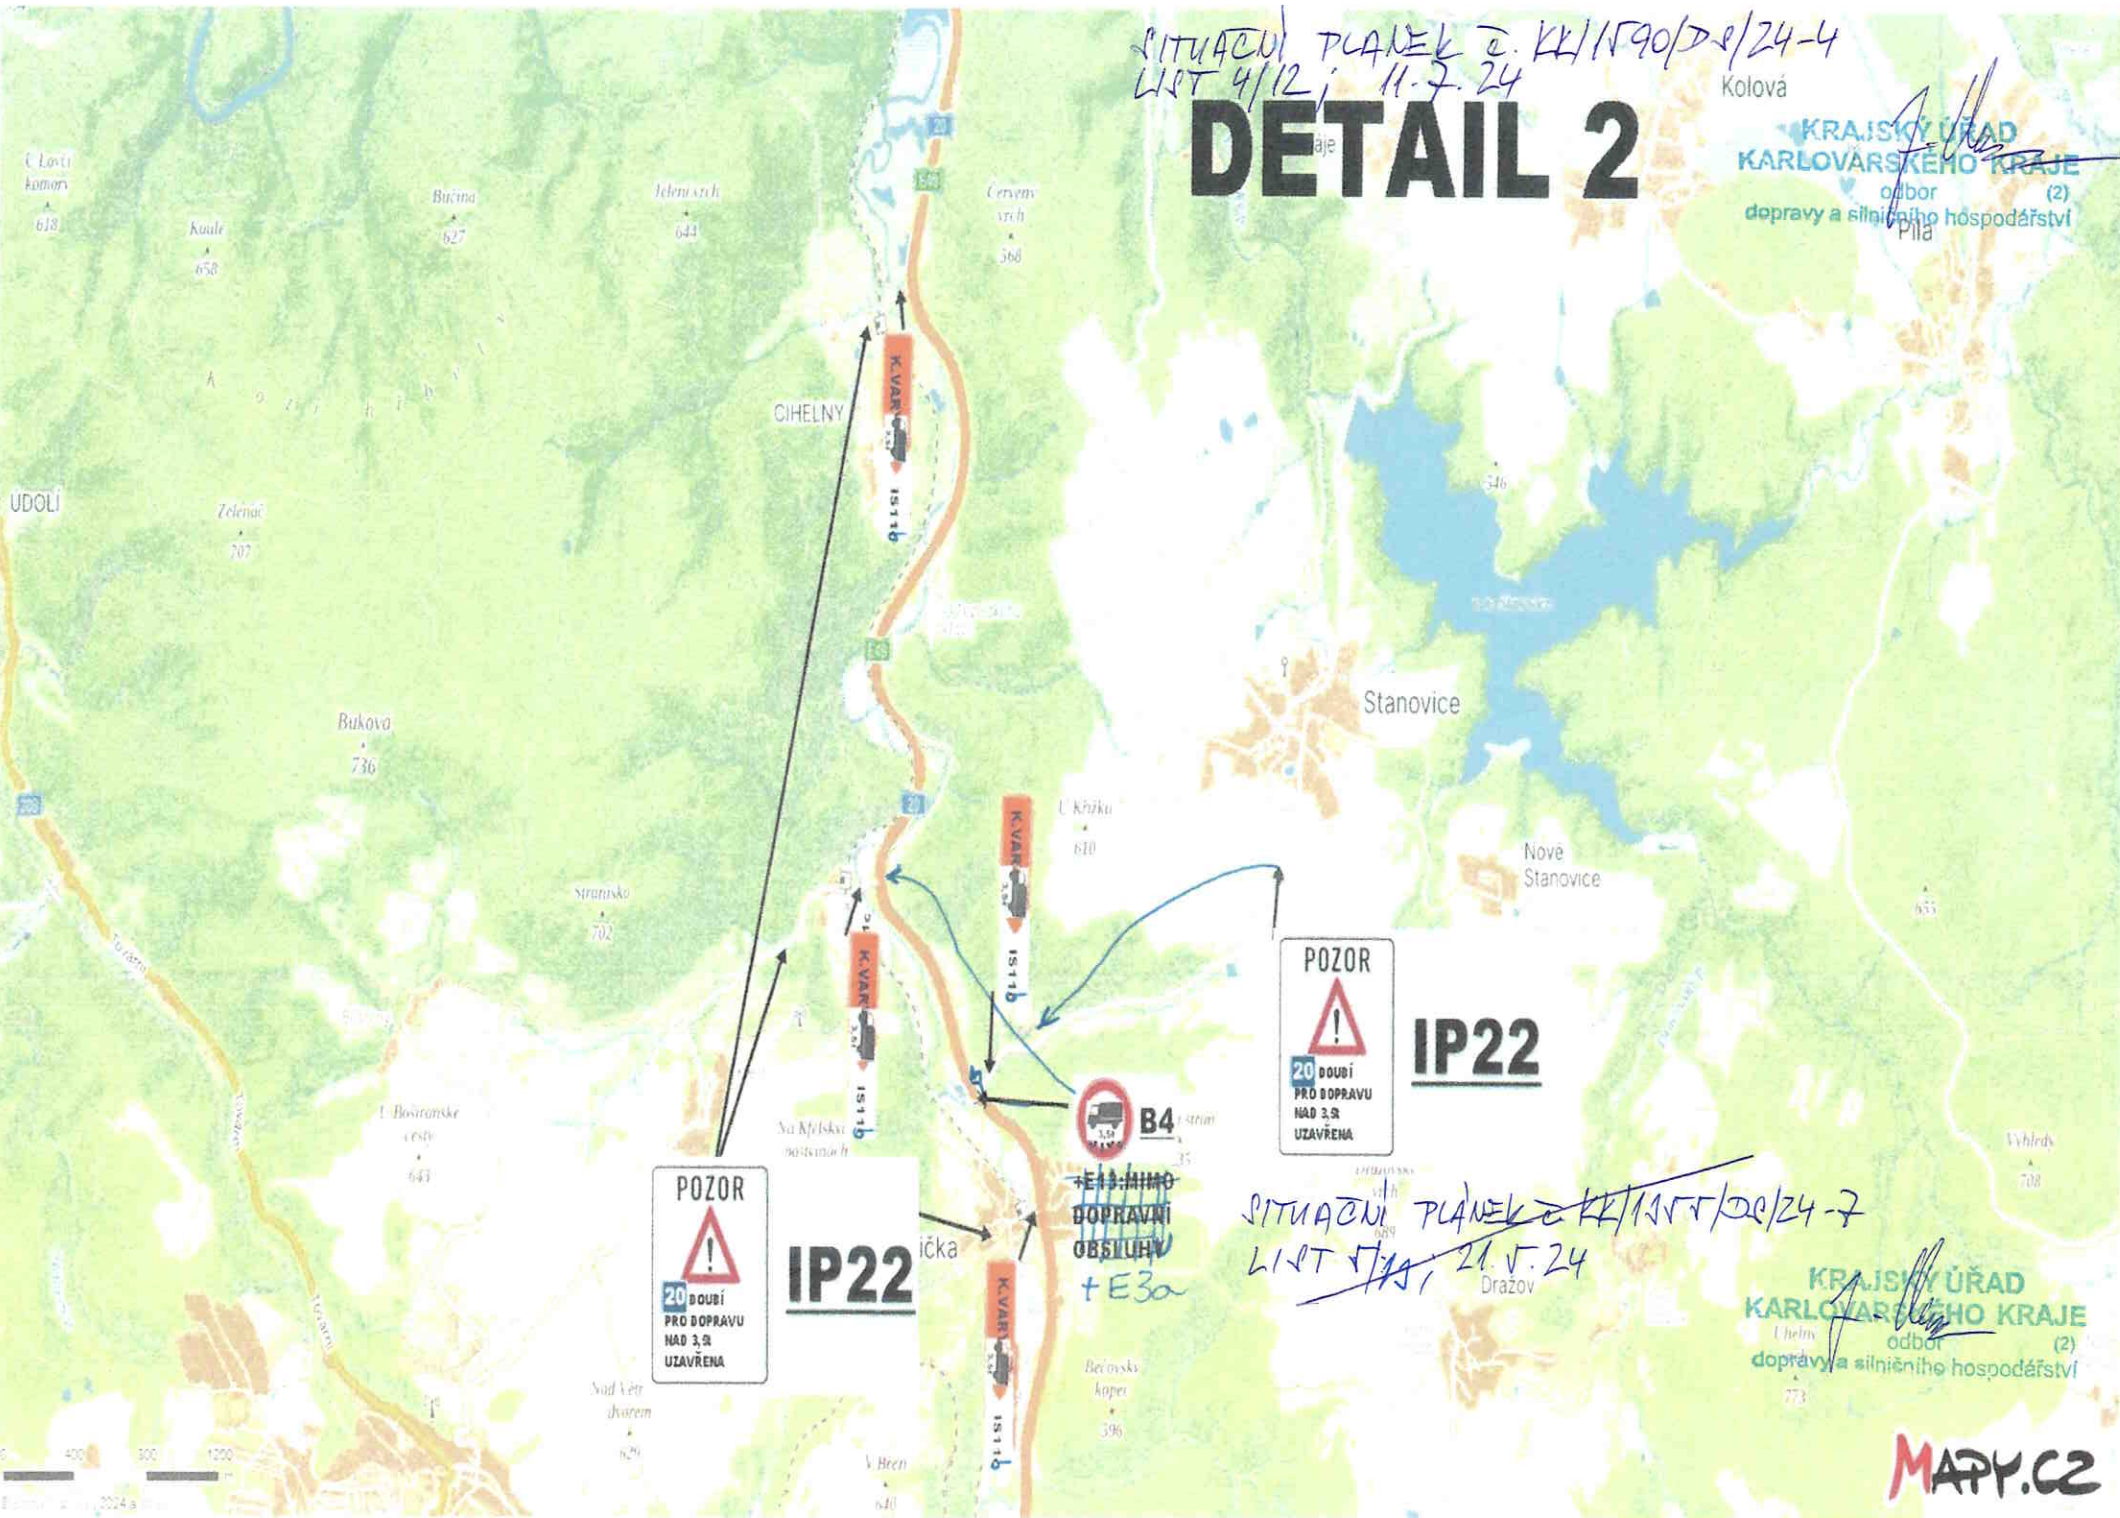

POZOR
20 DUBÍ
PRO DOPRAVU
NAD 3,5t
UZAVŘENA
IP22

POZOR
20 DUBÍ
PRO DOPRAVU
NAD 3,5t
UZAVŘENA
IP22

B4
E13 MHD
DOPRAVNÍ
OBSLUHA
+ E3a

SITUACNÍ PLÁNEK č. KK/1590/D 2/24-7
LIST 5/12; 21.5.24
Dražov

KRAJSKÝ ÚŘAD
KARLOVARSKÉHO KRAJE
odbor
dopravy a silničního hospodářství (2)
Uhelný


SITUACNÍ PLÁNEK č. KK/1590/D/24-4
LIST 5/12; 11.7.24

DETAIL 3

KRAJSKÝ ÚŘAD
KARLOVARSKÉHO KRAJE
Úřad
dopravy a silničního hospodářství (2)

SITUACNÍ PLÁNEK č. KK/1355/D/24-7
LIST 6/11; 21.5.24

KRAJSKÝ ÚŘAD
KARLOVARSKÉHO KRAJE
Úřad
dopravy a silničního hospodářství (2)

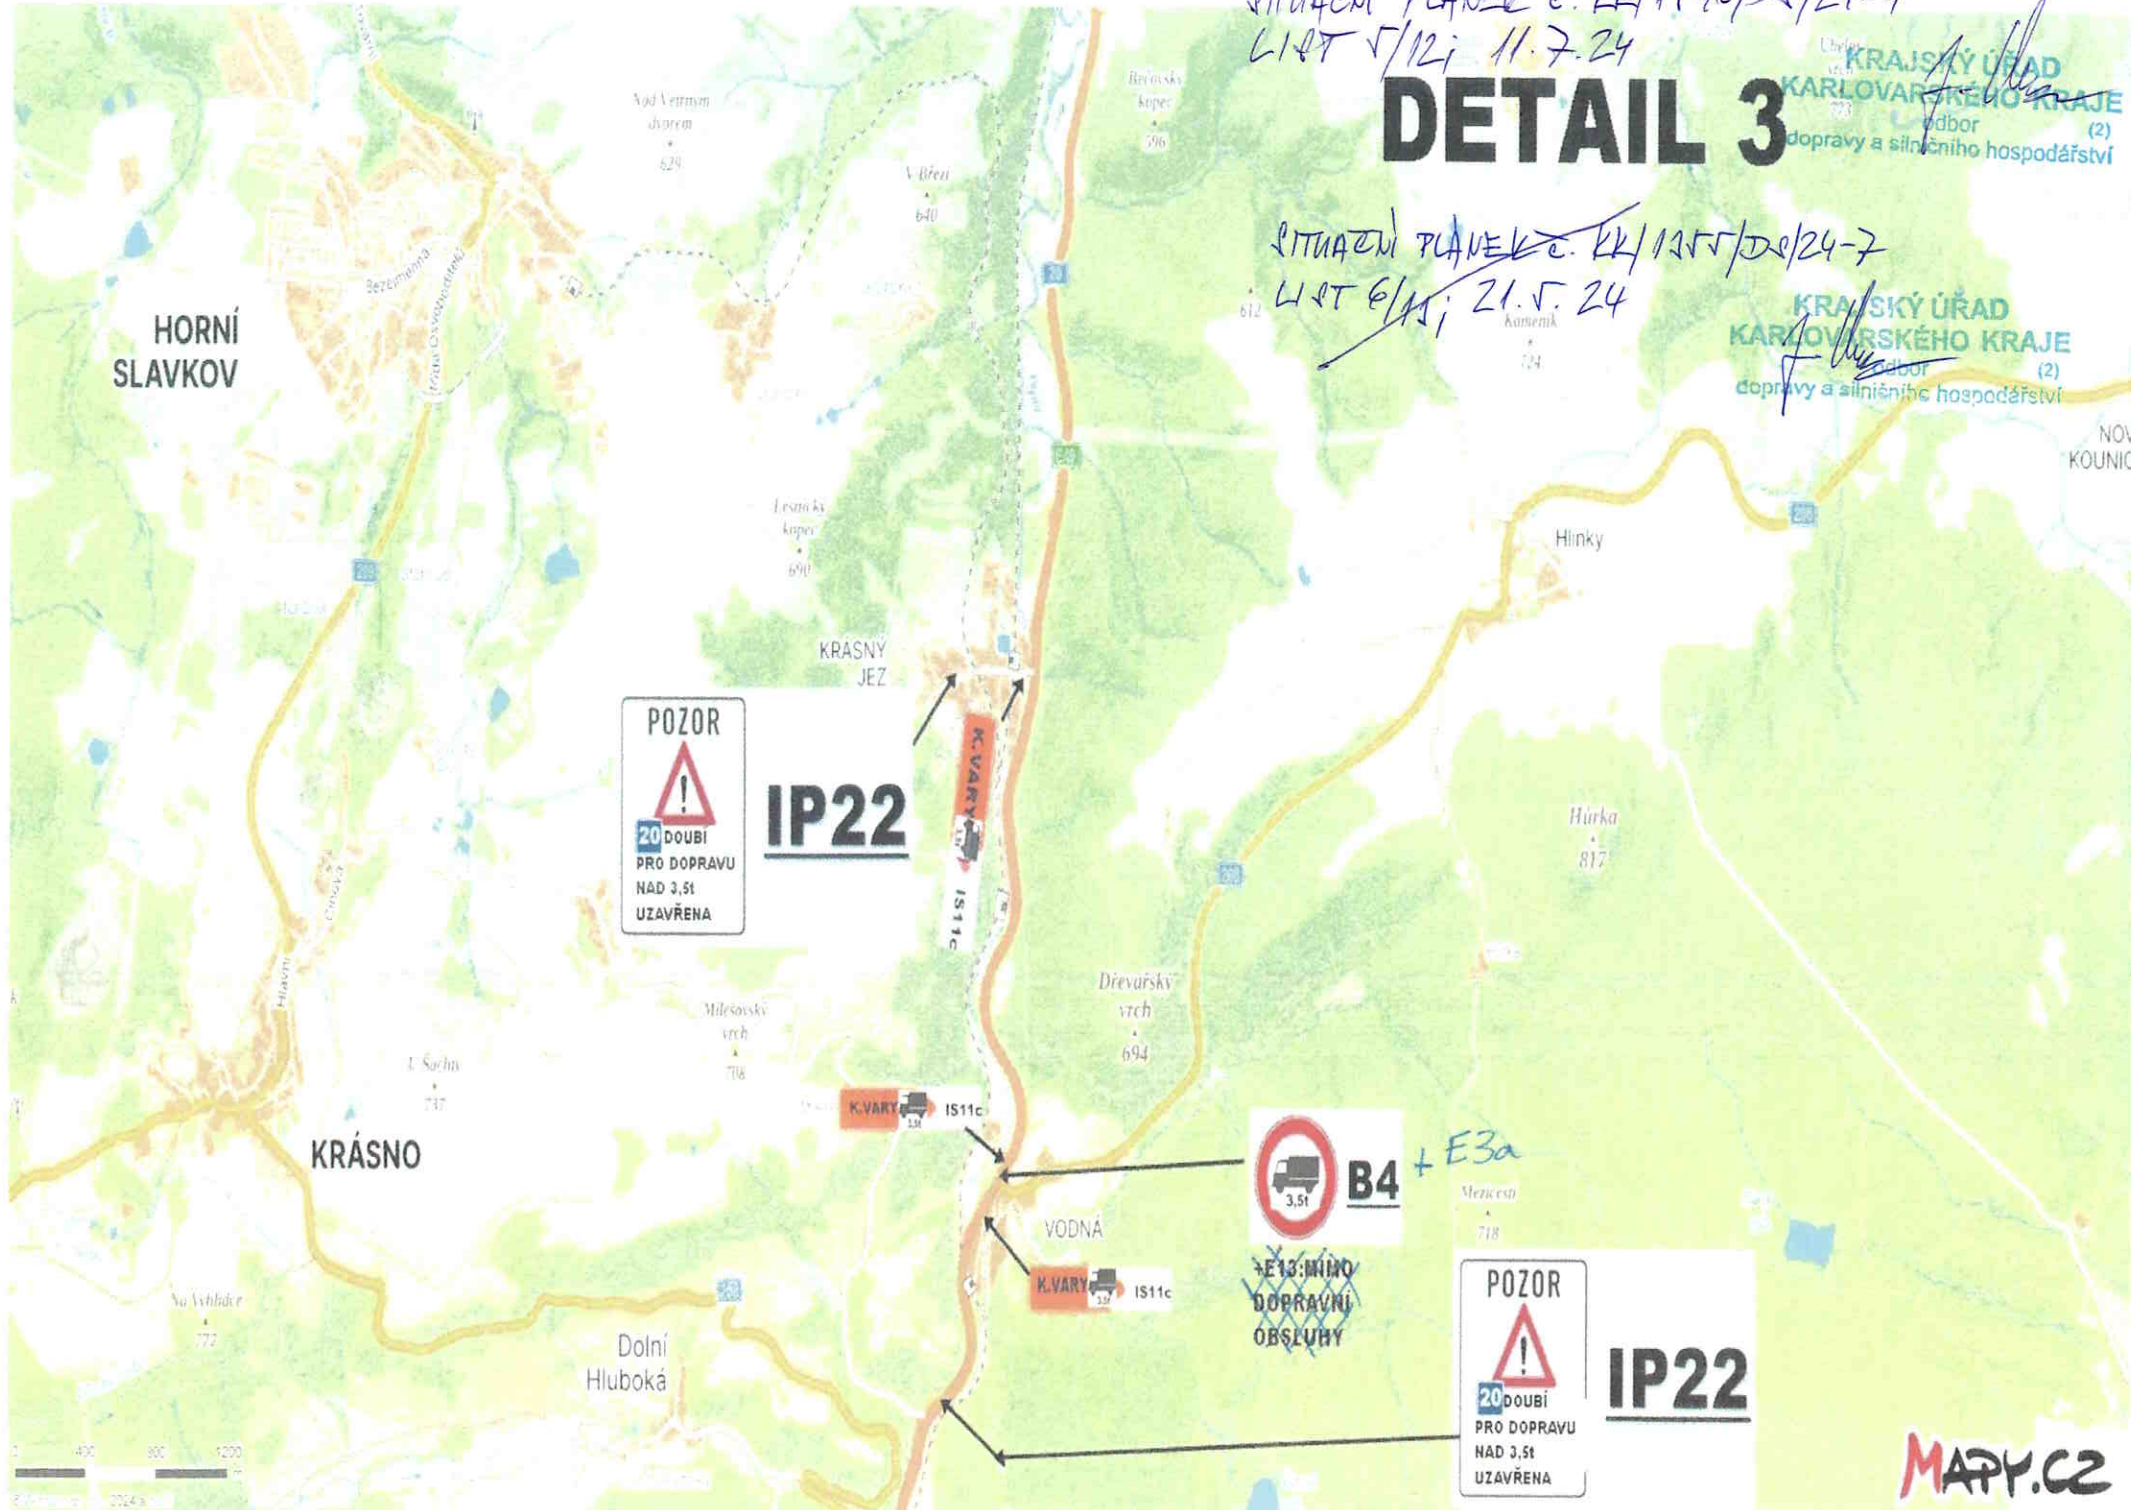

POZOR

20 DOUBÍ
PRO DOPRAVU
NAD 3,5t
UZAVŘENA

IP22

K. VARY 15m IS11c

K. VARY 15m IS11c

K. VARY 15m IS11c

B4 + E3a
3.5t

~~E13: MIMO
DOPRAVNÍ
OBSLUHY~~

POZOR

20 DOUBÍ
PRO DOPRAVU
NAD 3,5t
UZAVŘENA

IP22


DETAIL 5

SITUAČNÍ PLÁNEK č. KK/1590/22/24-4
LIST 6/12; 11.7.24

KRAJSKÝ ÚŘAD
KARLOVARSKÉHO KRAJE
odbor (2)
dopravy a silničního hospodářství



IP22

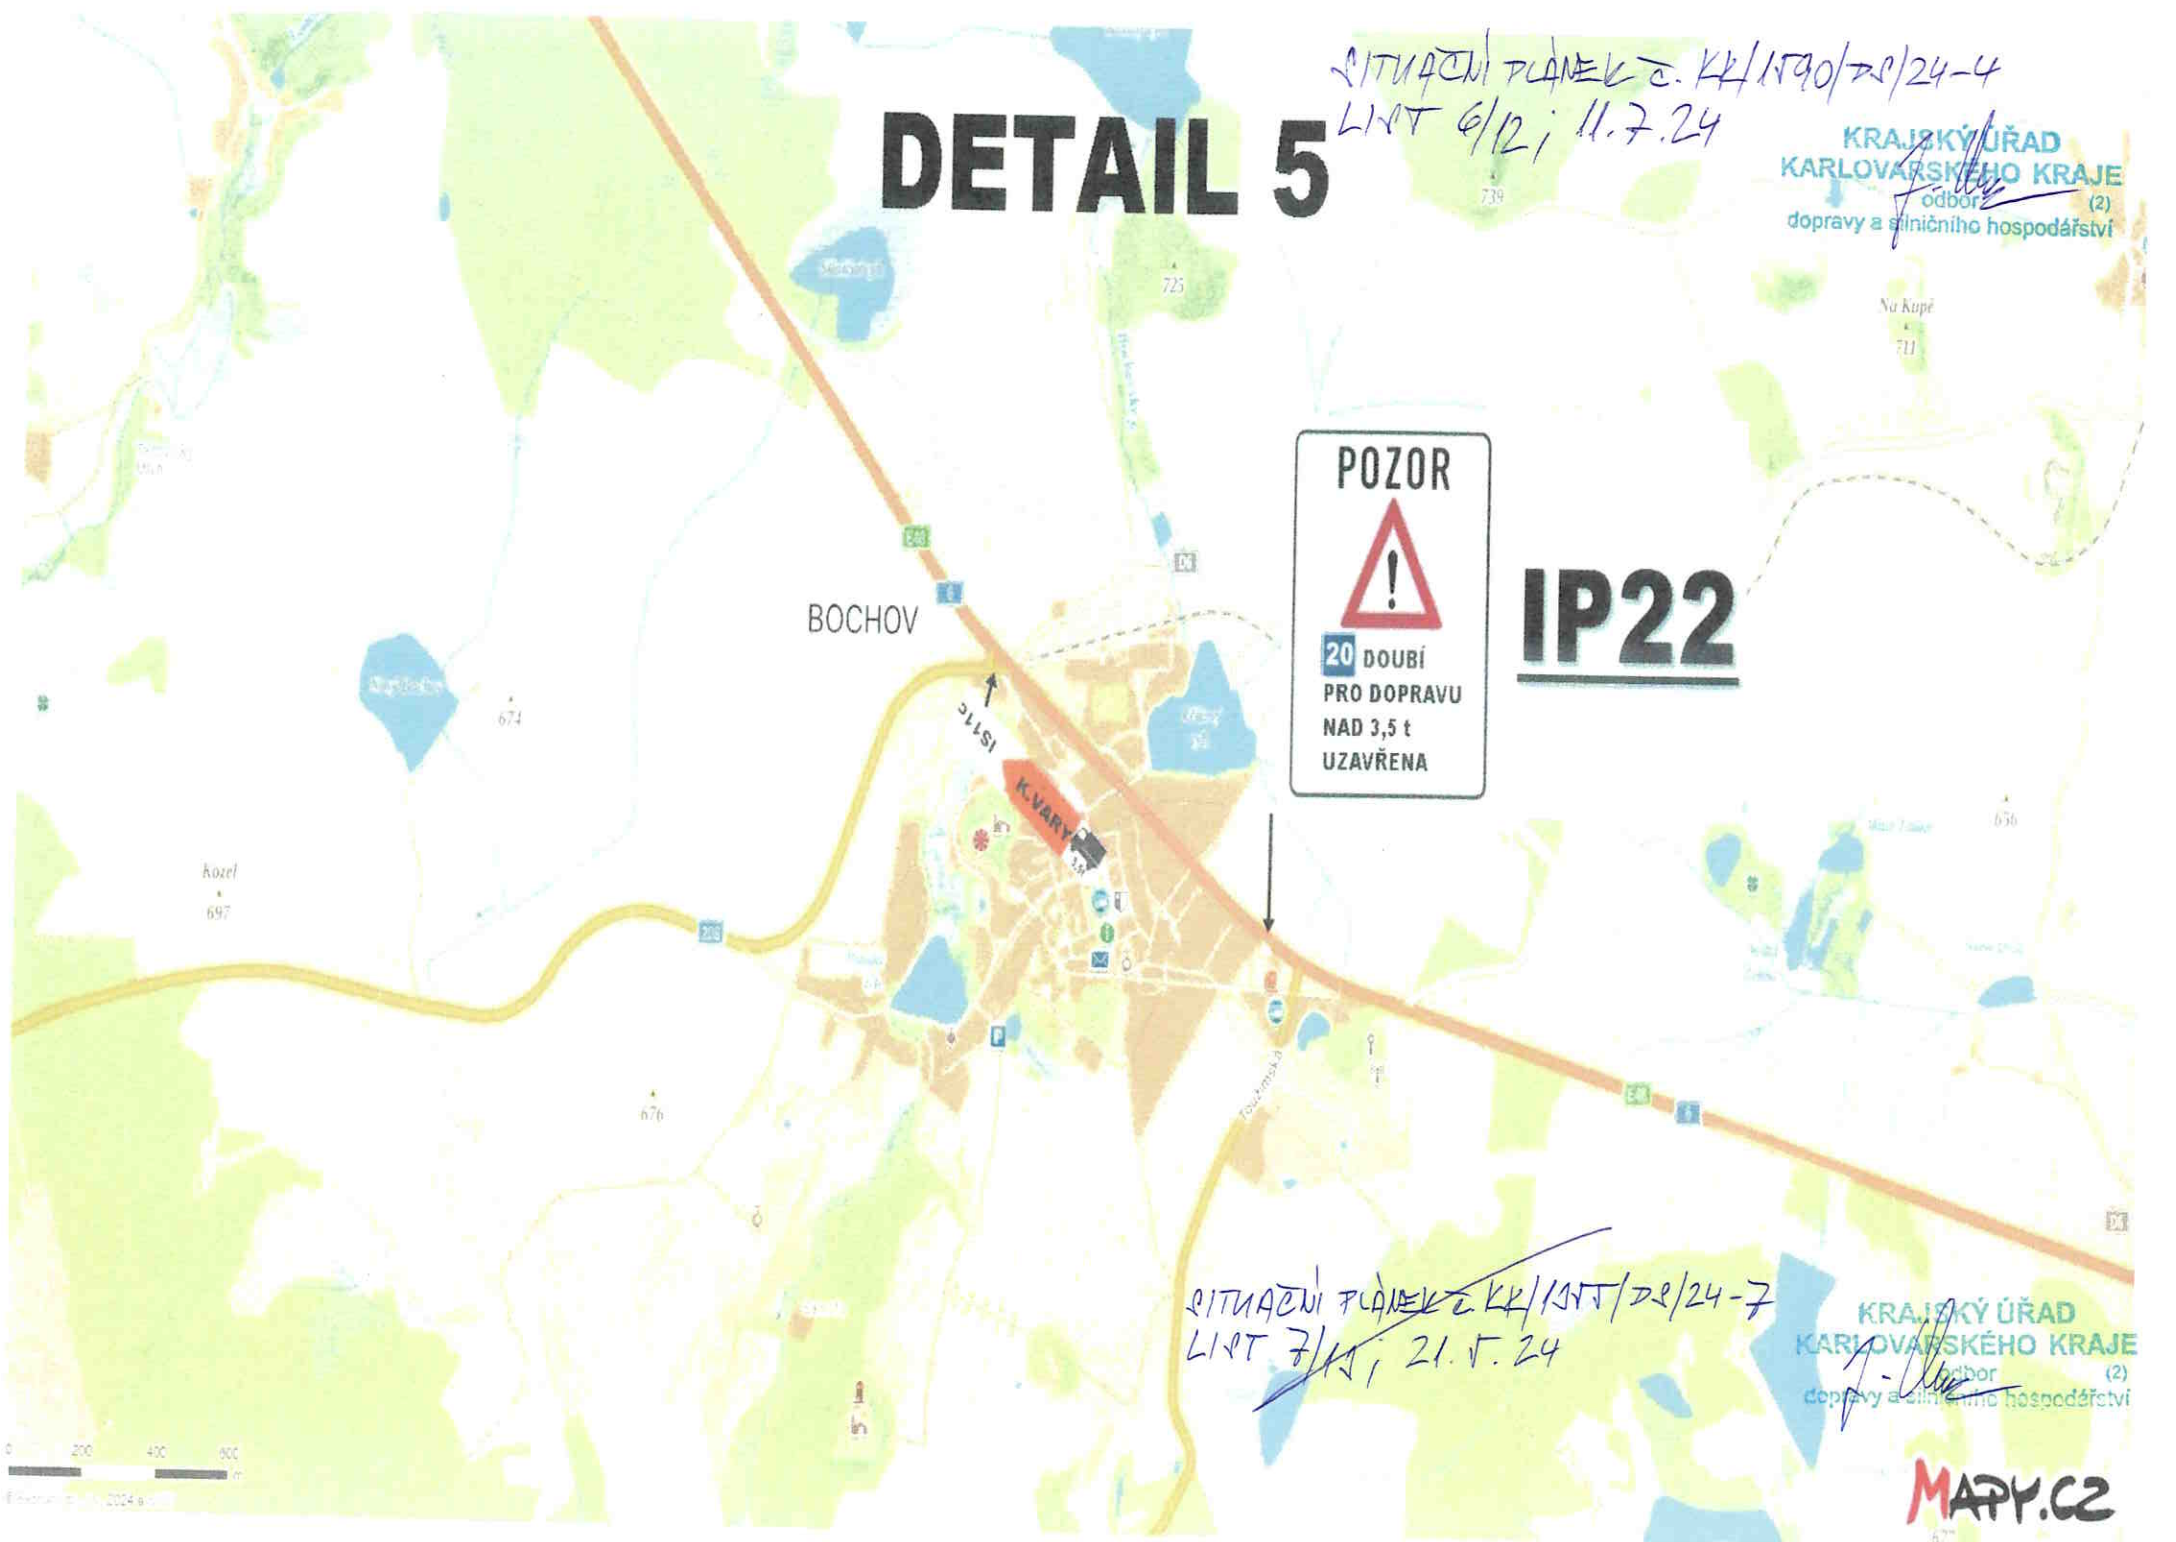

SITUAČNÍ PLÁNEK č. KK/1515/22/24-7
LIST 7/15; 21.5.24

KRAJSKÝ ÚŘAD
KARLOVARSKÉHO KRAJE
odbor (2)
dopravy a silničního hospodářství

DETAIL 7

SITUACNÍ PLÁNEK č. KK/1790/P/24-4
L10T 7/12; 11.7.24

KRAJSKÝ ÚŘAD
KARLOVARSKÉHO KRAJE
dopravy a silničního hospodářství (2)
Vněřná



IP22



SITUACNÍ PLÁNEK č. KK/1790/P/24-7
L10T 8/12; 21.5.24

KRAJSKÝ ÚŘAD
KARLOVARSKÉHO KRAJE
dopravy a silničního hospodářství (2)
Vněřná

MAPPY.CZ



DETAIL 8

SITUACI PLÁNEK č. KK/1590/D/24-4
LIST 2/12; 11.7.24

KRAJSKÝ ÚŘAD
KARLOVARSKÉHO KRAJE
dopravy a silničního hospodářství



IP22



SITUACI PLÁNEK č. KK/1590/D/24-7
LIST 9/12; 21.5.24


KRAJSKÝ ÚŘAD
KARLOVARSKÉHO KRAJE
dopravy a silničního hospodářství

SITUACNÍ PLÁNEK č. KK/1790/DR/24-4
LIST 9/12; 11.7.24

KRAJSKÝ ÚŘAD
KARLOVARSKÉHO KRAJE (2)
dopravy a silničního hospodářství



IP22

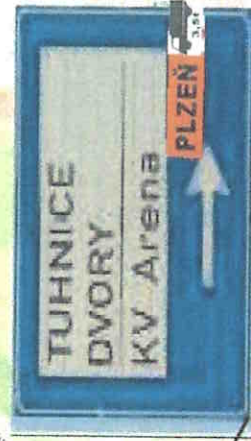


IP22



DETAIL 9

SITUACNÍ PLÁNEK č. KK/1791/DR/24-7
LIST 10/11; 21.5.24

KRAJSKÝ ÚŘAD
KARLOVARSKÉHO KRAJE (2)
dopravy a silničního hospodářství

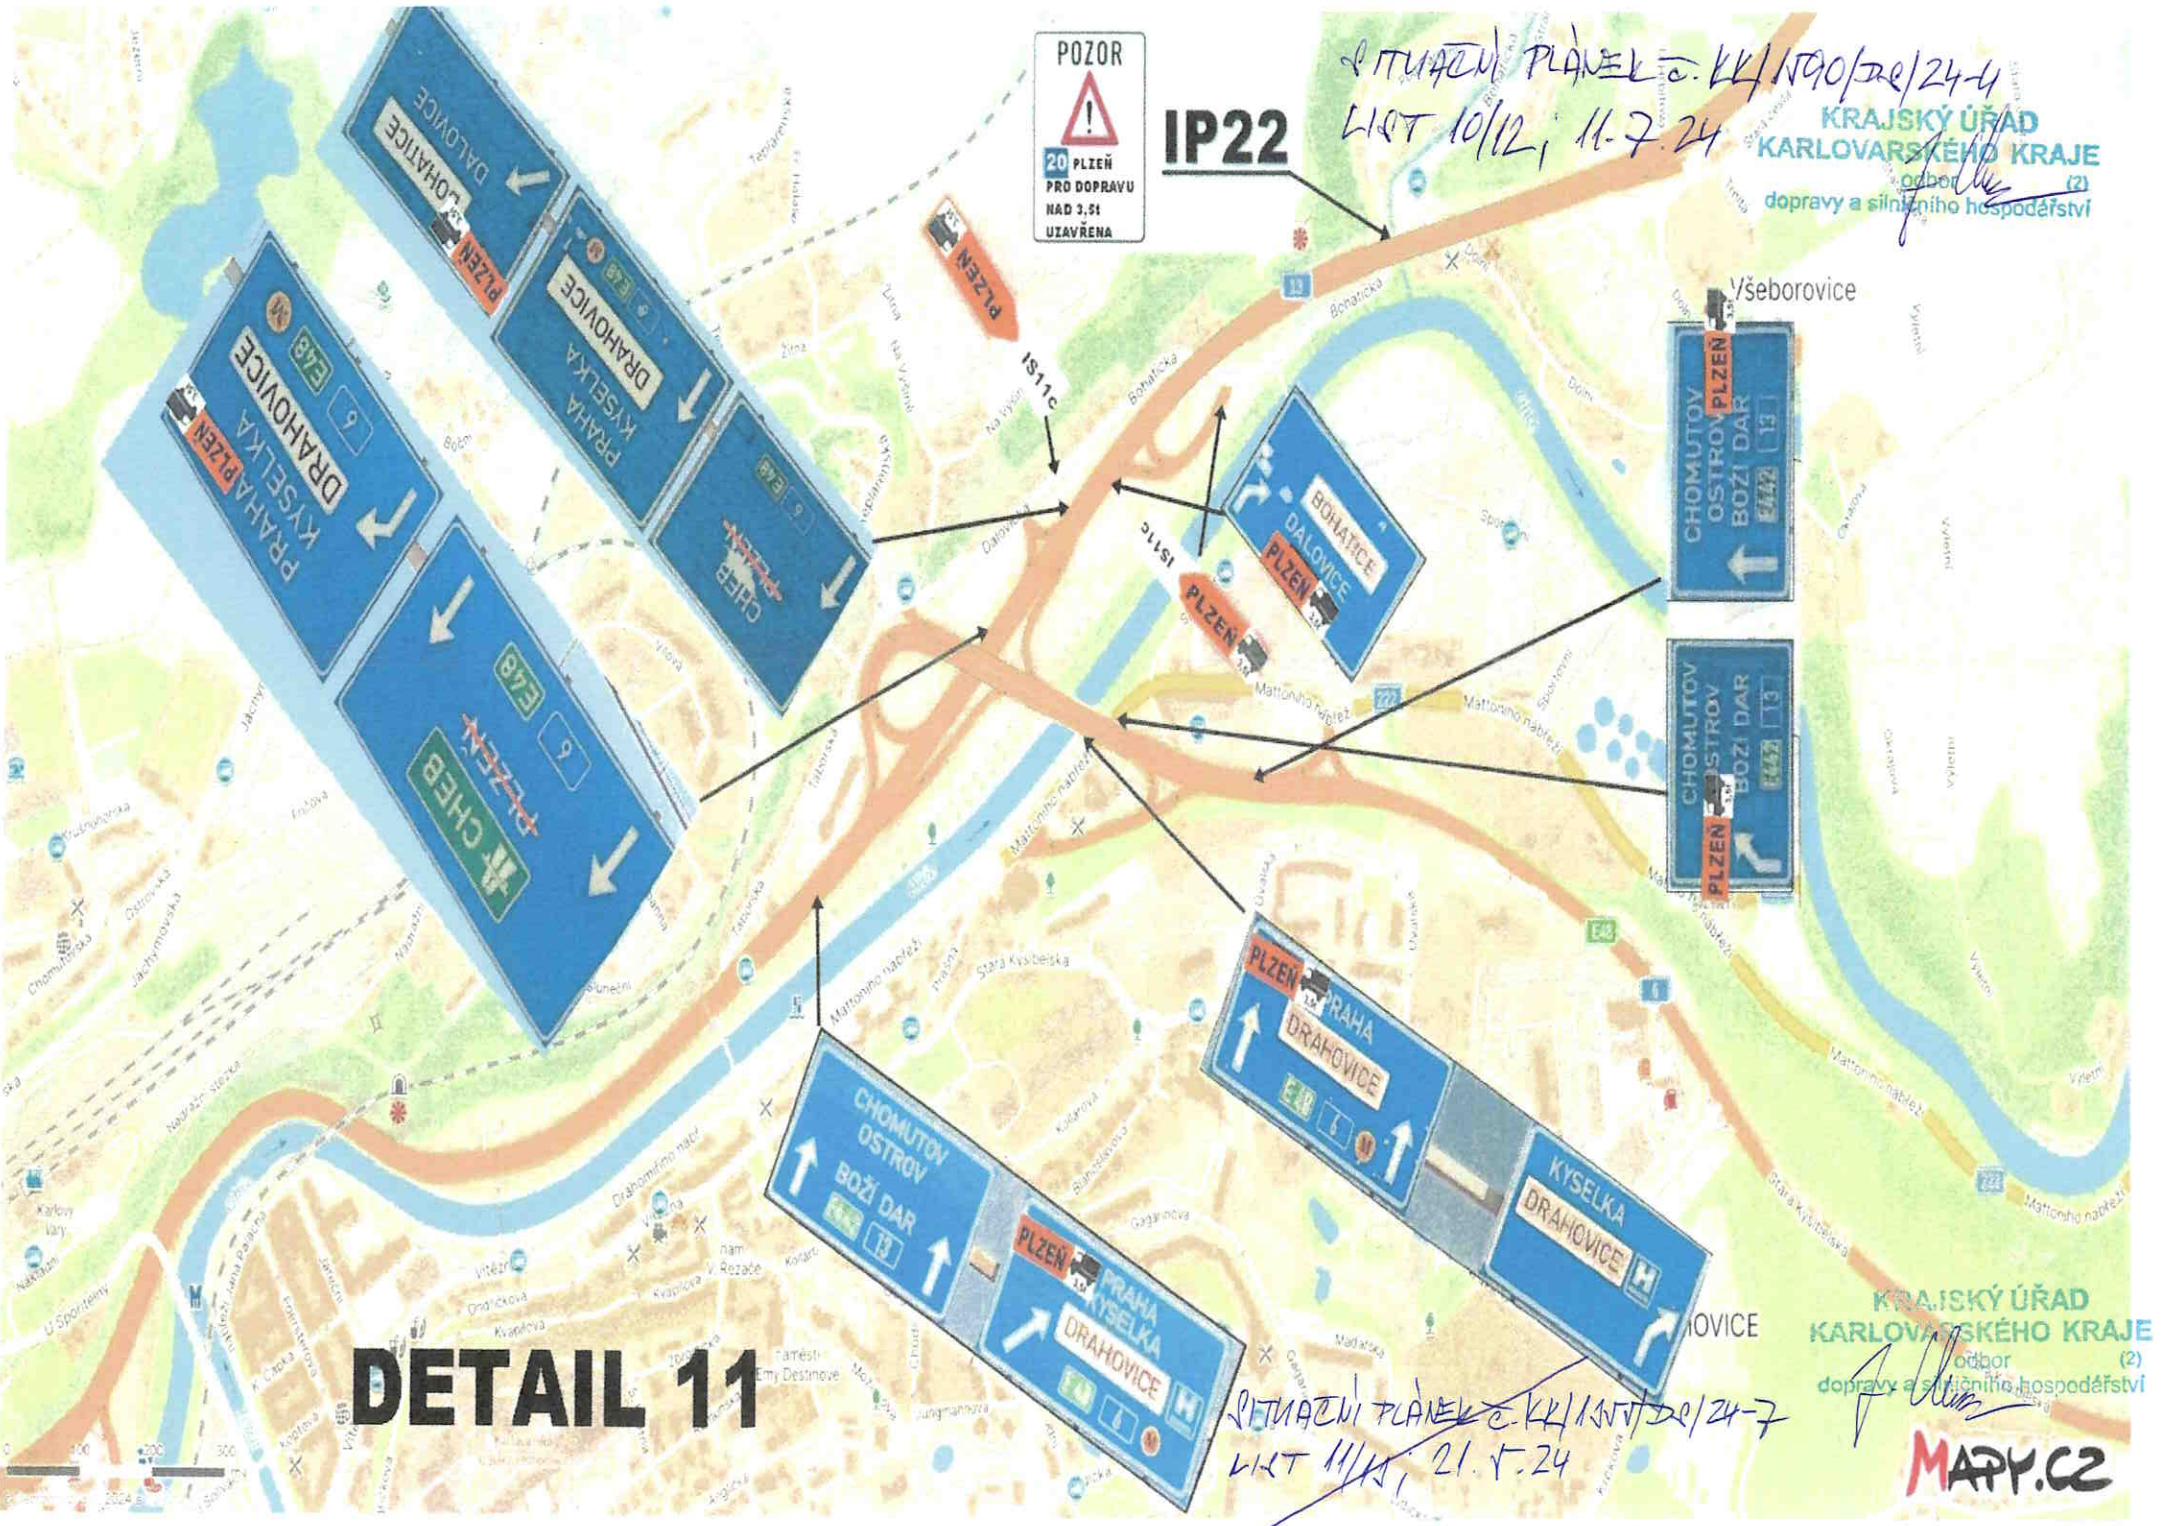

POZOR
20 PLZEŇ
PRO DOPRAVU
NAD 3,5t
UZAVŘENA

IP22

SITUACNÍ PLÁŇ č. KK/1090/22/24-4
LIST 10/12, 11.7.24

KRAJSKÝ ÚŘAD
KARLOVARSKÉHO KRAJE
odbor
dopravy a silničního hospodářství

DETAIL 11

SITUACNÍ PLÁŇ č. KK/1570/22/24-7
LIST 11/15, 21.5.24

KRAJSKÝ ÚŘAD
KARLOVARSKÉHO KRAJE
odbor
dopravy a silničního hospodářství

MAPPY.CZ

DETAIL 12

SITUACNÍ PLÁNEK č. KK/1190/DC/24-4
LIST 11/12; 11.7.24

KRAJSKÝ ÚŘAD
KARLOVSKÉHO KRAJE
odbor
dopravy a silničního hospodářství (2)



SITUACNÍ PLÁNEK č. KK/1151/DC/24-7
LIST 12/13; 21.5.24

KRAJSKÝ ÚŘAD
KARLOVSKÉHO KRAJE
odbor
dopravy a silničního hospodářství (2)

detail 13

SITUACNÍ PLÁNEK č. KK/157/D/24-7
LIST 13/15; 21.5.24

KRAJSKÝ ÚŘAD
KARLOVARSKÉHO KRAJE
dopravy a silničního hospodářství (2)

SITUACNÍ PLÁNEK č. KK/1590/D/24-4
LIST 12/12; 11.7.24

KRAJSKÝ ÚŘAD
KARLOVARSKÉHO KRAJE
dopravy a silničního hospodářství (2)



POZOR
20 DOUBÍ
PRO DOPRAVU
NAD 3,5t
UZAVŘENA

IP22

156e
PRAHA
KARLOVY VARY
PLZEN
156g
BEČOVSKÝ
M. LANE
20
E49

POZOR
20 DOUBÍ
PRO DOPRAVU
NAD 3,5t
UZAVŘENA

IP22

159b
PRAHA
KARLOVY VARY
PLZEN
CHEB
SOKOLOV
JEMNOV
Národní zóna
Zasobování
POD ROHEM
20
E49

20

159a
PRAHA
KARLOVY VARY
PLZEN
CHEB
SOKOLOV
JEMNOV
Národní zóna
Zasobování
POD ROHEM
20
E49

159b
PRAHA
KARLOVY VARY
PLZEN
CHEB
SOKOLOV
JEMNOV
Národní zóna
Zasobování
POD ROHEM
20
E49

IS11b

159c
159d
PLZEN
CHEB
SOKOLOV
JEMNOV
Národní zóna
Zasobování
POD ROHEM
20
E49

Obchodní
153c
153d