

Váš dopis
Ze dne:
Naše zn.:

SAGASTA s.r.o.
Lamer Radomil

Vyřizuje: Jaroslav Jílek
Telefon: +420 371 746 018
E-mail: Jaroslav.jilek@seap.cz

Novodvorská 1010/14
14200 Praha

Datum: 02. říjen 2020

Vyjádření

TEBYT Bukovany s.r.o.

Způsob ochrany dotčených sítí teplovodních rozvodů obce Čitice

Název akce: „Čitice – vodovodní a kanalizační přípojka pro objekt fy „PE-REZA“

Žadatel: SAGASTA s.r.o., Novodvorská 1010/14, 14200 Praha

Dle Vámi předloženém požadavku na výše uvedenou stavbu, Vám tímto sdělujeme, že ve vaši vyznačené lokalitě se nenachází podzemní rozvod teplovodního vedení. Rozvody jsou pouze mezi objekty bytových domů č. 349 a č. 348. To samé platí pro rozvod mezi objekty č. 349 a č. 345.

Platnost tohoto vyjádření je 1 rok od data vydání

Přílohy: situace umístění vedení a vedení sítě

Vyjádření vydal:

Jaroslav Jílek
Jednatel společnosti

TEBYT - Bukovany s.r.o.
 Na Pátku 122/II
337 01 Rokycany
IČ: 263 75 125




V Rokycanech 2. 10. 2020




TEBYT - Bukovany s.r.o.
Na Pátku 122
337 01 Rokycany

Identifikační číslo: 153062483
IČ: 263 75 125

Jednatel společnosti Jaroslav Jílek
TEBYT - Bukovany s.r.o.

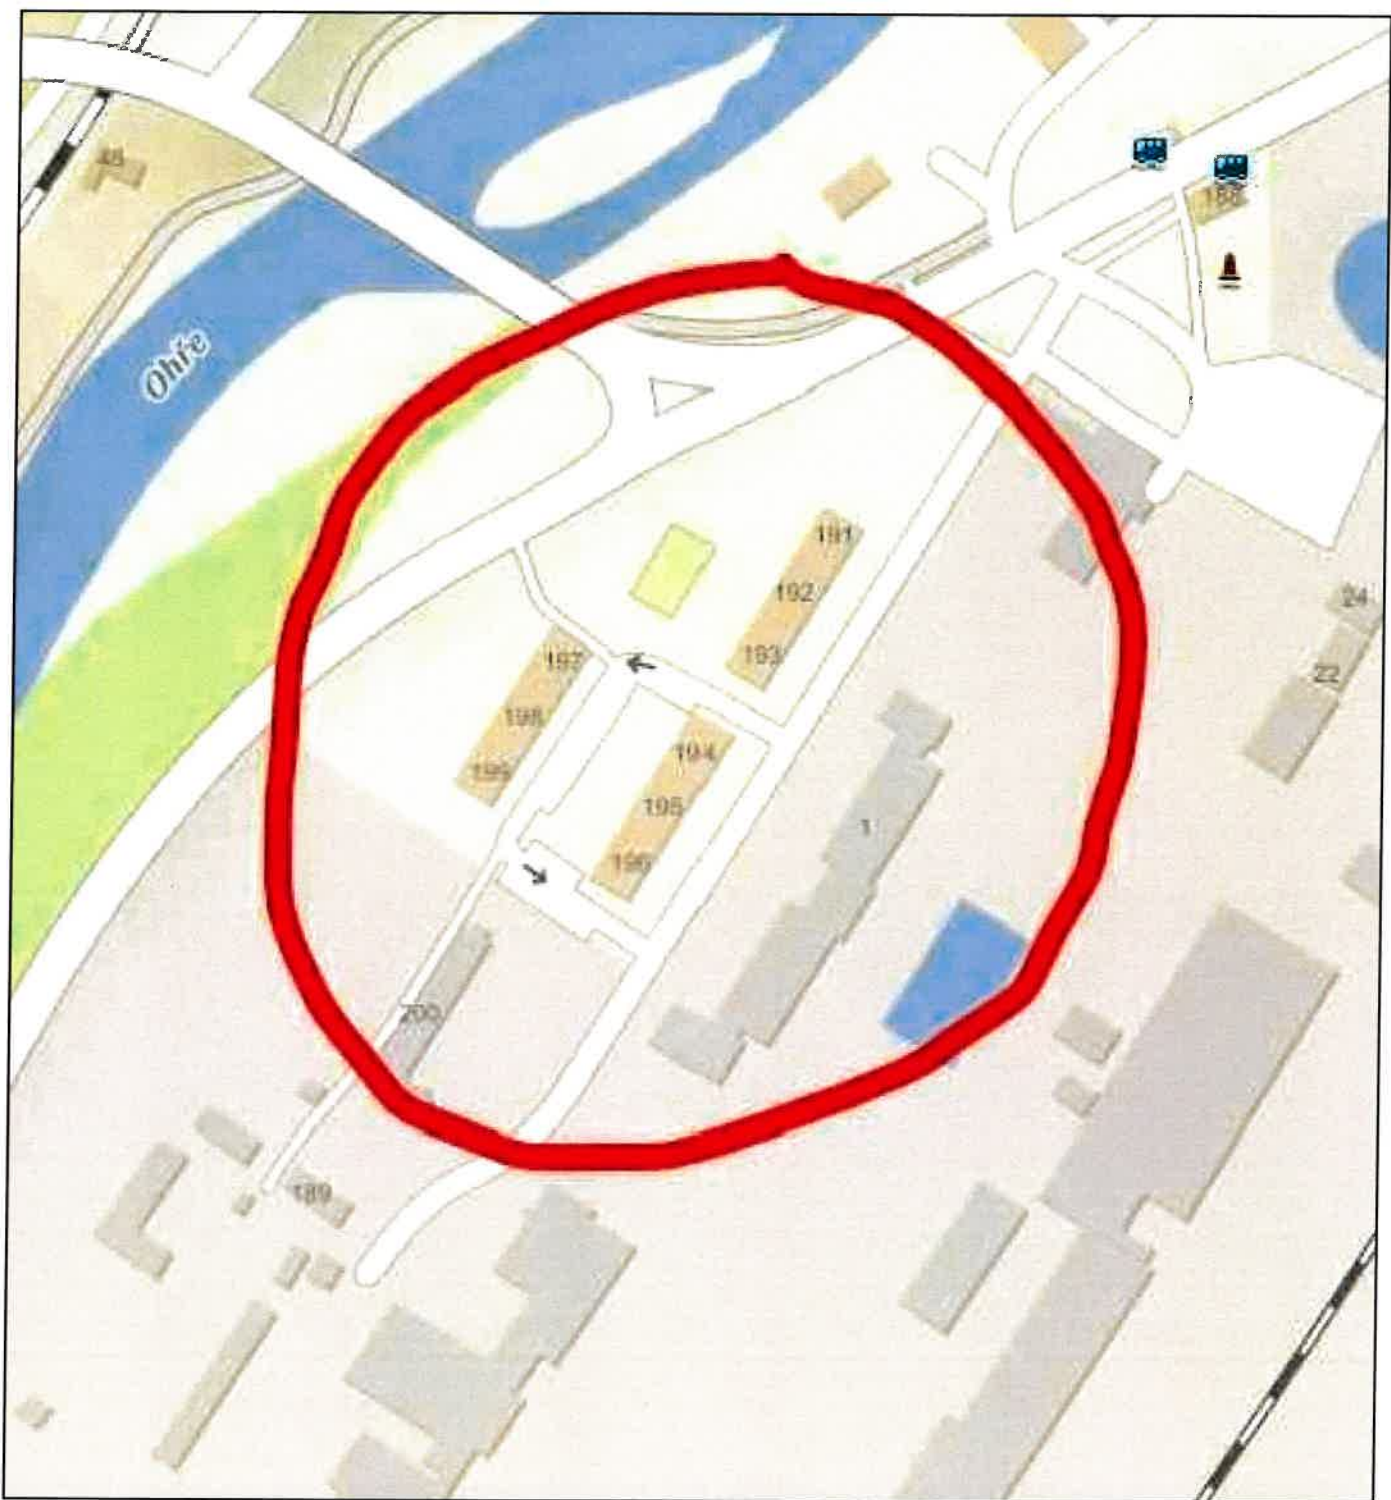

Rozvod teplovodního vedení - CITICE u Sokolova

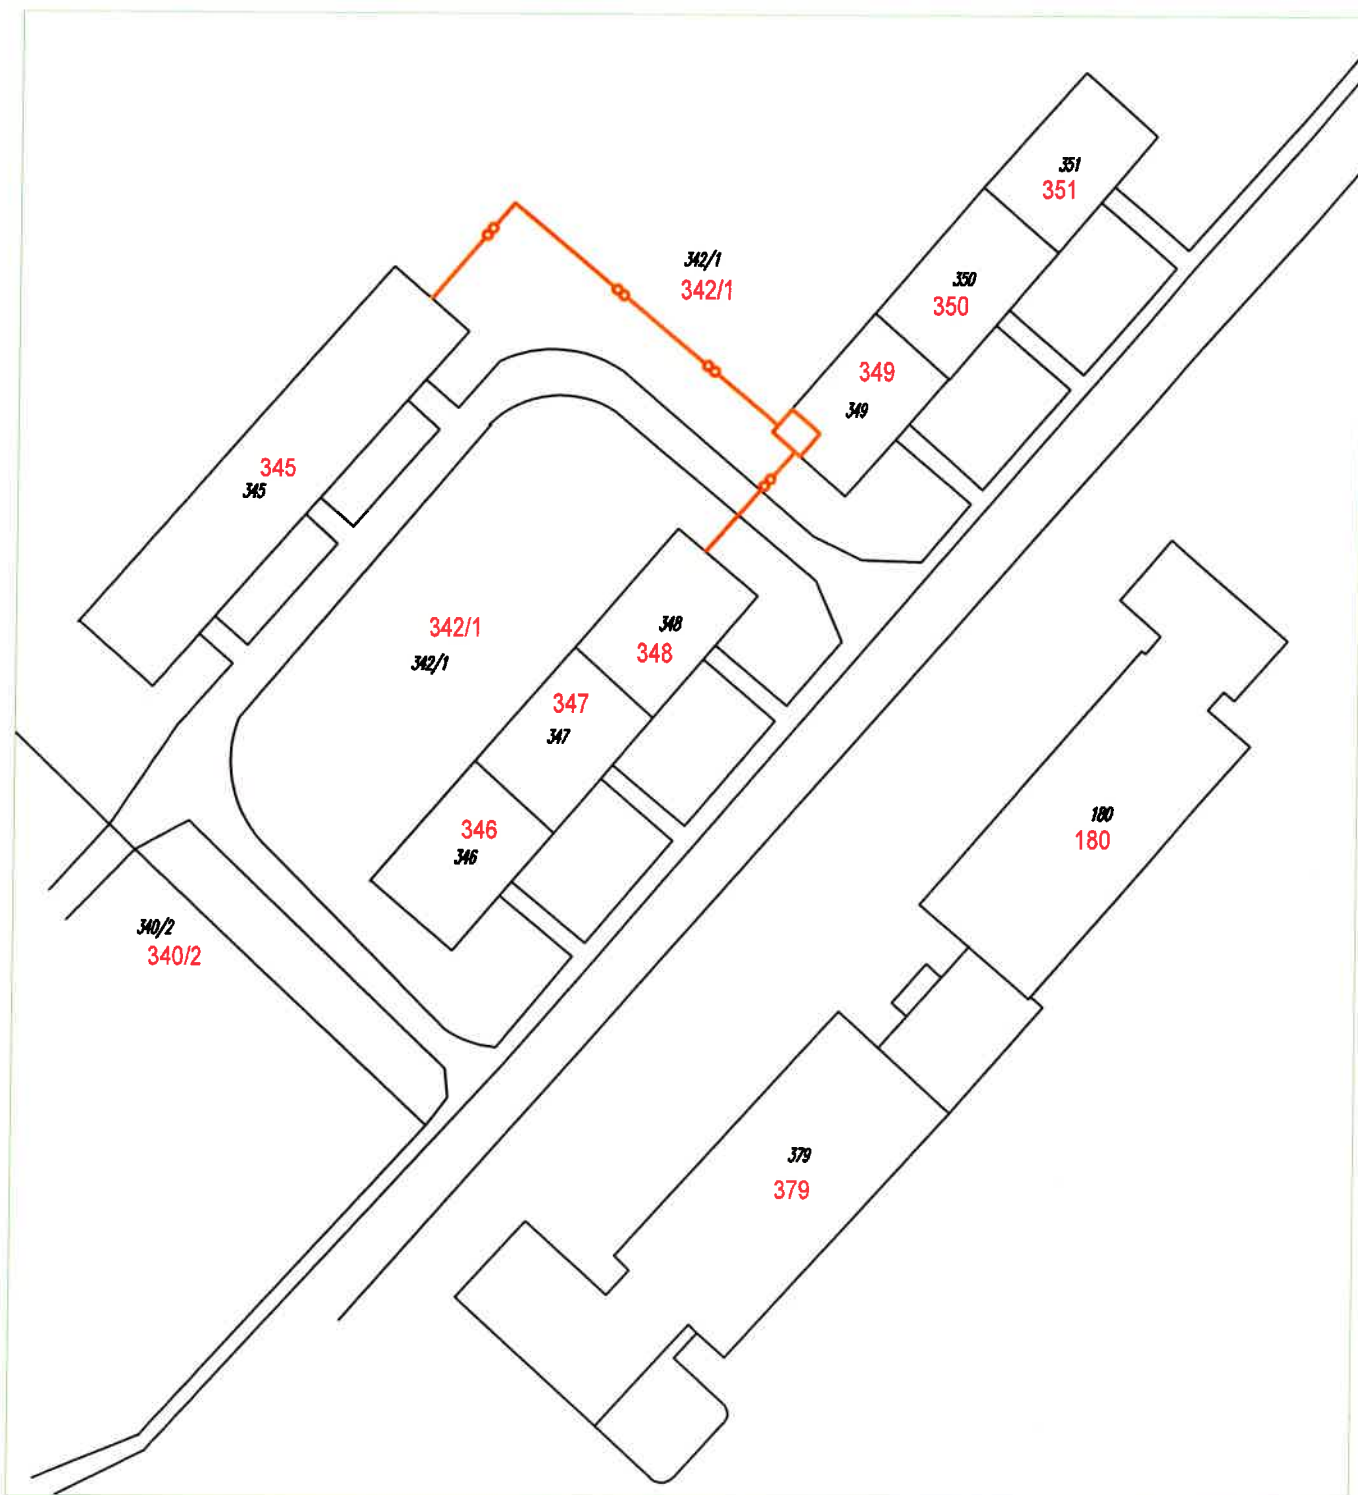

Rozvod teplovodního vedení - CITICE u Sokolova