

POLICIE ČESKÉ REPUBLIKY  
Krajské ředitelství policie Karlovarského kraje  
Dopravní inspektorát Sokolov  
Jednoty 1773, 356 15 Sokolov

Č. j. KRPK-27150-2/ČJ-2024-190906

Sokolov 10. dubna 2024

Počet stran: 1

Přílohy: 2

SAGASTA s.r.o.  
Ing. Adriana Grycová  
Novodvorská 1010/14  
142 00 Praha 4

**Stavební akce: "Rekonstrukce traťového úseku Sokolov (mimo) - Kynšperk nad Ohří (mimo)" - vyjádření**

Dopravní inspektorát Policie ČR v Sokolově posoudil předloženou žádost o vydání stanoviska ke stavební akci: "Rekonstrukce traťového úseku Sokolov (mimo) - Kynšperk nad Ohří (mimo) - připojení parkovacích stání v Dasnicích" a to ve stupni územní řízení.

Dopravní inspektorát Policie ČR v Sokolově jako dotčený orgán příslušný k uplatnění vyjádření k zajištění bezpečnosti a plynulosti provozu na pozemní komunikaci v územním řízení dle ust. § 16 odst. odst. 1) zákona č. 13/1997 Sb., o pozemních komunikacích, ve znění pozdějších předpisů **souhlasí** s navrženým dopravním řešením stavby: „Rekonstrukce traťového úseku Sokolov (mimo) - Kynšperk nad Ohří (mimo) - připojení parkovacích stání v Dasnicích“ dle předložené PD, neboť tato odpovídá obecným požadavkům na bezpečnost a plynulost provozu na pozemních komunikacích.


Dopravní inspektorát Policie ČR v Sokolově posoudil Vaší žádost o vyjádření pro vydání povolení k požadované úpravě připojení místních komunikací ve smyslu § 10 odst. 5 zákona č. 13/1997 Sb., a sděluje, že s tímto jakožto dotčený orgán vydávající vyjádření **souhlasí**, neboť uvedené odpovídá obecným požadavkům na bezpečnost a plynulost provozu na pozemních komunikacích.

Situace jsou opatřeny naším razítkem.

Zpracoval:  
por. Ing. Jan Trabač



npor. Mgr. Jana Bláhová  
vedoucí oddělení

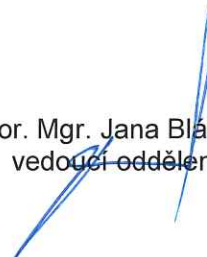




SITUACE  
M 1:250

← KYNŠPERK NAD OHŘÍ

SOKOLOV →

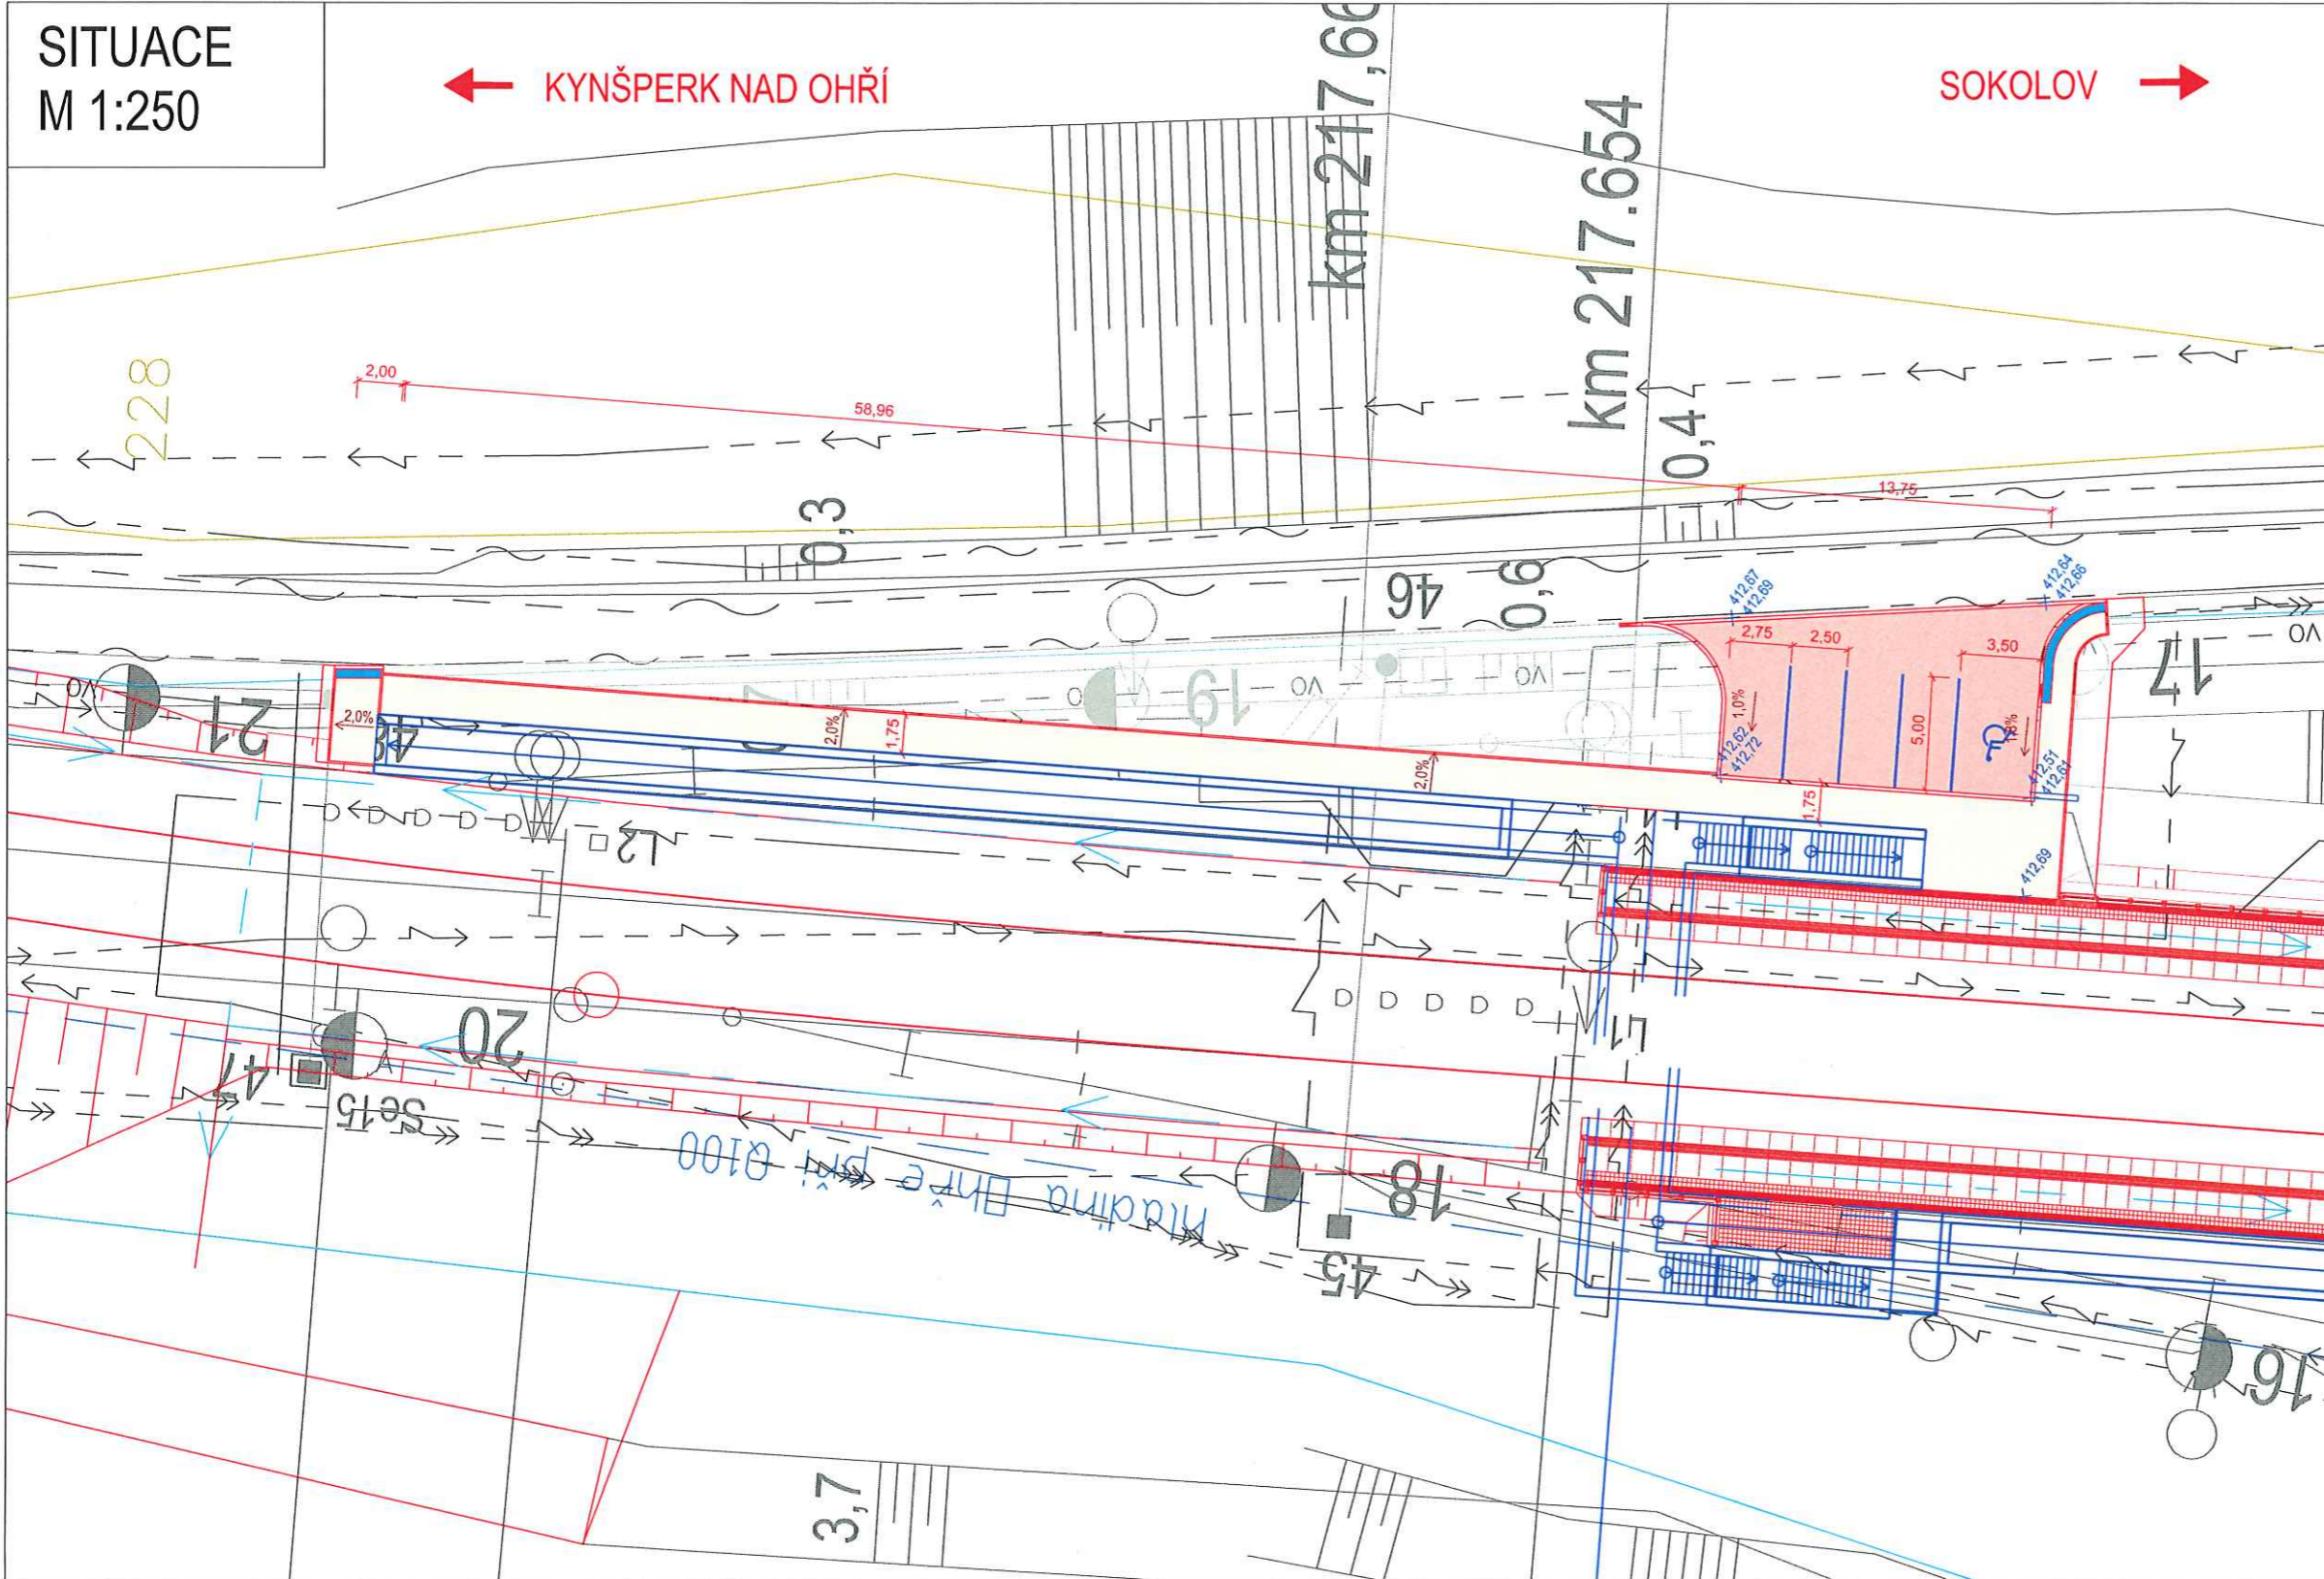

- nový železniční svršek
- směrová a výšková úprava stávající koleje
- výhledový stav navazujícího úseku
- demontované koleje
- traťvod
- příčný a podélný svod
- nástupiště
- mosty, propustky, zdi
- železniční přejezdy
- pozemní stavební objekty
- související stavby
- trakční vedení
- zabezpečovací zařízení - návěstidla
- vedení VN, NN, DOO, EO, osvícení
- zabezpečovací vedení
- sdělovací vedení
- obvod stavby
- stávající komunikace - zpevněná
- stávající komunikace - nezpevněná
- staveništní komunikace

LEGENDA - POZEMNÍ KOMUNIKACE:

- Plochy:
- |  |  |  |            |
|--|--|--|------------|
|  | CHODNÍKY - BET.DLAŽBA                            |  | Navržené I |
|  | PARKOVACÍ STÁNÍ - BET.DLAŽBA                     |  |            |
|  | PARKOVACÍ STÁNÍ - BET.ZATRAVŇOVACÍ DLAŽBA        |  |            |
|  | NEZPEVNĚNÁ KRAJNICE                              |  |            |
|  | PRVKY PRO OSOBY SE SNÍŽENOU SCHOPNOSTÍ ORIENTACE |  |            |
|  | SVAHY NÁSPŮ                                      |  |            |
|  | SVAHY ZÁŘEZŮ                                     |  |            |
|  | ZELEŇ V ROVINĚ                                   |  |            |
|  | ŽLABOVKA   |  |            |
|  | GABION   |  |            |



POLICIE SR 18-04-2024  
 Krajské ředitelství policie Karlovarského kraje  
 územní odbor Sokolov  
 dopravní inspektorát - komunikace  
 356 15 SOKOLOV  
 Č.J.: KRPK - 23450 / Č.j. - 20 24 190906



SITUACE  
M 1:250

← KYNŠPERK NAD OHŘÍ

SOKOLOV →

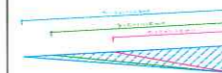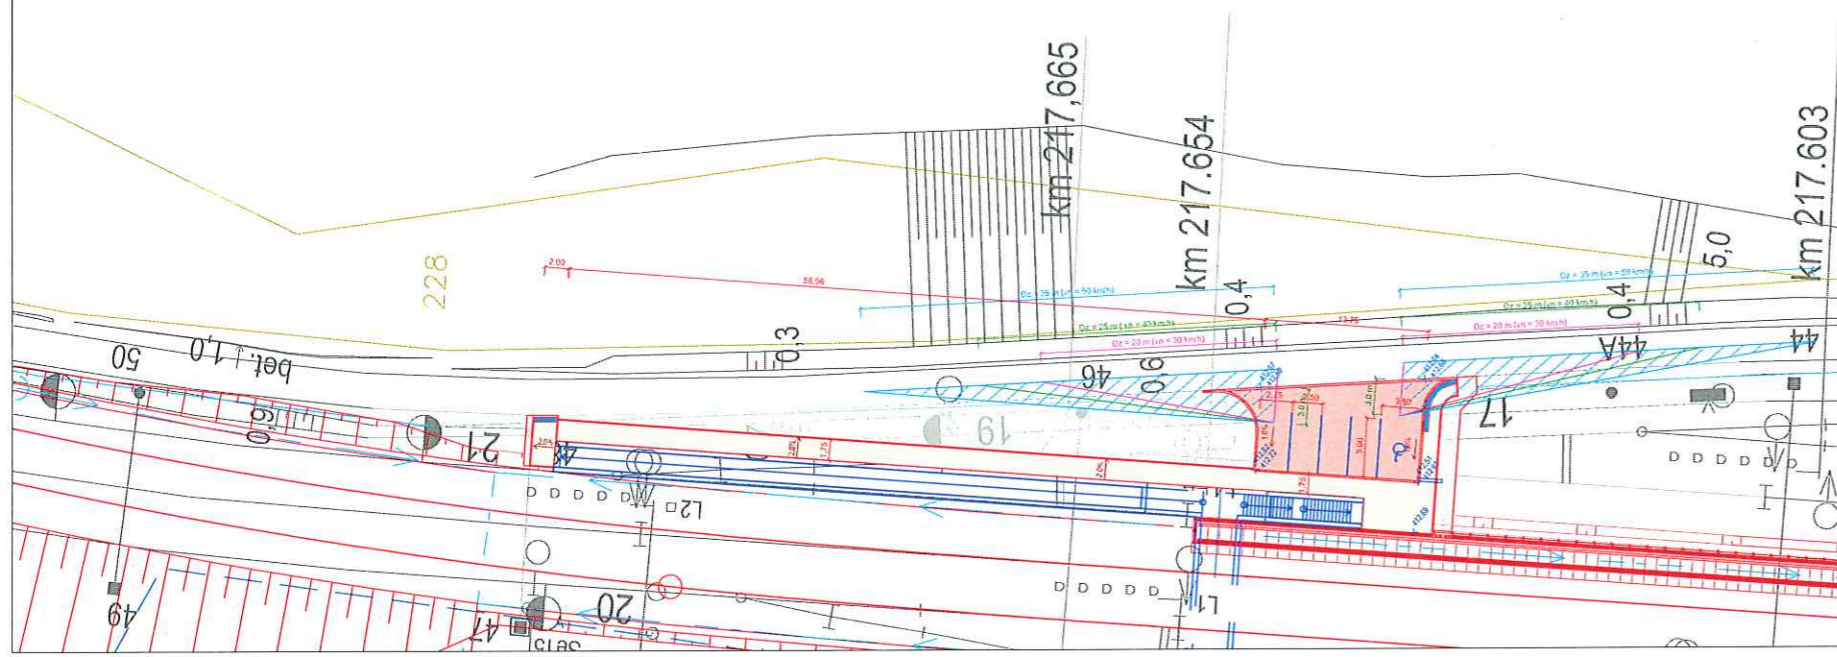

ROZHLEDOVÉ POMĚRY Vn = 50 km / hod  
 ROZHLEDOVÉ POMĚRY Vn = 40 km / hod  
 ROZHLEDOVÉ POMĚRY Vn = 30 km / hod



Revize:	Datum:	Projekt:	Kontrola:
D3	1.5.2024	Právní újedn. o zajištění stavby	
D2	7.9.2021	Technická dokumentace	
D02	20.4.2021	Realizace	
D01	7.12.2020	Návrh technického řešení k projednání	
Stavbu/Investor:	Správa železnic, státní organizace		
Adresa:	Česká 1003/7, 110 00 Praha 1		
Zakazce/Investor:	Stavbu správa železnic		
Adresa:	Sokolovská 1995/276, 190 00 Praha 9		
Zhotovitel stavby:	SAGASTA s.r.o.		
Adresa:	Rtn občanská 1010/1A, 142 00, Praha 4 - Lhotka		
Kontakt:	T: +420 261 344 100 E: info@sagasta.cz		
Zhotovitel objektu:	AFRY CZ s.r.o.		
Adresa:	Plazná 1275/13, 140 00 Praha 4		
Kontakt:	T: +420 277 006 900 E: a.fry@afry.cz		
Hlavní projektant (P1):	Ing. Erich Špaček	Projektant (P2):	Ing. Erich Špaček
Název stavby/objektu:	Rekonstrukce traťového úseku Sokolov (mimo) - Kynšperk nad Ohří (mimo)		Objektová část:
Název části:	Bezpečnostní opatření	Objektová část:	D, 2.1.6
Název objektu:	Bezpečnostní opatření a zajištění provozu	Objektová část/komplex:	14-50-01
Název přílohy:	Výkres č. 10	Číslo přílohy:	2, 003
Stav:	Projekt	Objektová část:	10000
Karlovská:	Číslo (1275/13, 140 00 Praha 4)	Objektová část:	011203
Stavba/Investor:	SPRÁVA ŽELEZNIC	Objektová část:	11250
DUR:	7.9.2021	4 x A4	1:250

10-04-2024  
 POLICIE ČESKÉ REPUBLIKY  
 Krajské ředitelství policie Karlovarského kraje  
 územní odbor Sokolov  
 dopravní inspektorát - komunikace  
 356 15 SOKOLOV  
 Č.J.: KRPK - 27150/Č.j. - 2024 - 190906