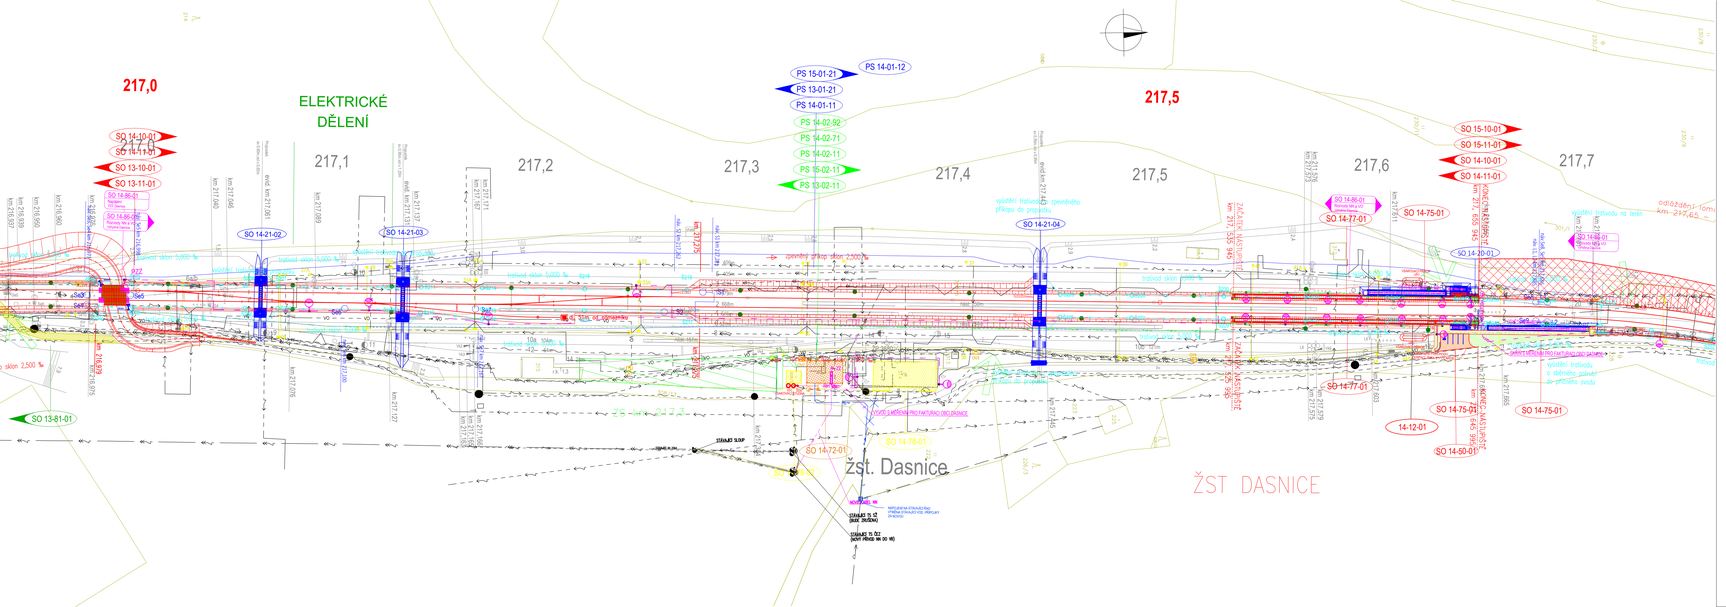

LEGENDA:

- nový železniční svršek
- směrová a výšková úprava stávající koleje
- výhledový stav navazujícího úseku
- demontované koleje
- trativod
- přípory a podélný svod
- nástupiště
- mosty, propustky, zdi
- železniční přejezdy
- pozemní stavební objekty
- související stavby
- traková vedení
- zabezpečovací zařízení - návěstidla
- vedení VN, NN, DOO, EOV, osvětlení
- zabezpečovací vedení
- sdělovací vedení
- stávající komunikace - zpevněná
- stávající komunikace - nezpevněná
- staveništní komunikace

přístup na staveniště

stávající stav:

- hranice drážního pozemku
- zaměření stávajícího stavu
- katastr

stávající sítě:

- STL plynovod
- NN vedení
- VN vedení
- sdělovací vedení
- zabezpečovací vedení
- vodovod
- kanalizace

plochy:

- zařízení staveniště
- novostavba objektu
- stavební úpravy objektu
- demolice objektu

EVROPSKÁ UNIE
Evropské strukturální a investiční fondy
Operační program Doprava

Ministerstvo dopravy
Státní fond dopravní infrastruktury

Orientační schéma:

Razítko oprávněné osoby:

Podpis: Datum:

Revize:	Datum:	Popis:	Kontroloval:
000	7.9.2021	Definitivní odevzdání dokumentace	
P02	20.4.2021	Aktualizace konceptu	
P01	7.12.2020	Návrh technického řešení k projednání	

Stavebník/Investor:
Adresa:
Správa železnic, státní organizace
Dlážděná 1003/7, 110 00 Praha 1

Zástupce investora:
Adresa:
Stavební správa západ
Sokolovská 278/1995, 190 00 Praha 9

SPRÁVA ŽELEZNIC

Zhotovitel stavby:
Adresa:
Kontakt:
SAGASTA s.r.o.
Novodvorská 1010/14, 142 00, Praha 4 - Lhotka
T: +420 261 344 100
E: info@sagasta.cz

Zhotovitel objektu:
Adresa:
Kontakt:
SAGASTA s.r.o.
Novodvorská 1010/14, 142 00, Praha 4 - Lhotka
T: +420 261 344 100
E: info@sagasta.cz

Hlavní projektant (HIP):	Specialista:	Odpovědný projektant:	Zpracovatel:
Ing. Emil Špaček	Ing. Emil Špaček	Ing. Jan Löffelmann	Adam Kovačka

Název stavby/akce: Rekonstrukce trafového úseku Sokolov (mimo) - Kynšperk nad Ohří (mimo)

Označení (S-kód):
Označení zhotovitele: 120 044

Název části: Situační výkresy
Označení části: **C.3**

Název objektu: -
Označení objektu/komplexu:

Název přílohy: Koordinační situační výkres
Číslo přílohy: **10**

Název dílčí část přílohy: Koordinační situace 10 ŽST Dasnice
Paré:

Kraj: Karlovarský
KATASTRÁLNÍ ÚZEMÍ: Sokolov (752222), Čistá u Svatavy (760005), Olšina (637792), Pšenno (617882), Dasnice (624772), Otovín Svatá Maří (601621), Dolní Pochlovice (678680)
TUDO: 0112

Stupeň dokumentace: DUR
Datum zpracování: 19.04.2021
Formáty: 7xA4
Měřítko: 1:1000

Index	Soupis výkresů/listů	Část	Objekt	Zodpovědný	Měsíc	Revize
P 0 1 0 0 0 4 - 1 - 0 0 P 0 - 0 0 0 0 - 0 0 0 0 0 0 0 0 - 0 1 P 0 0						

(Prostor pro další informace)