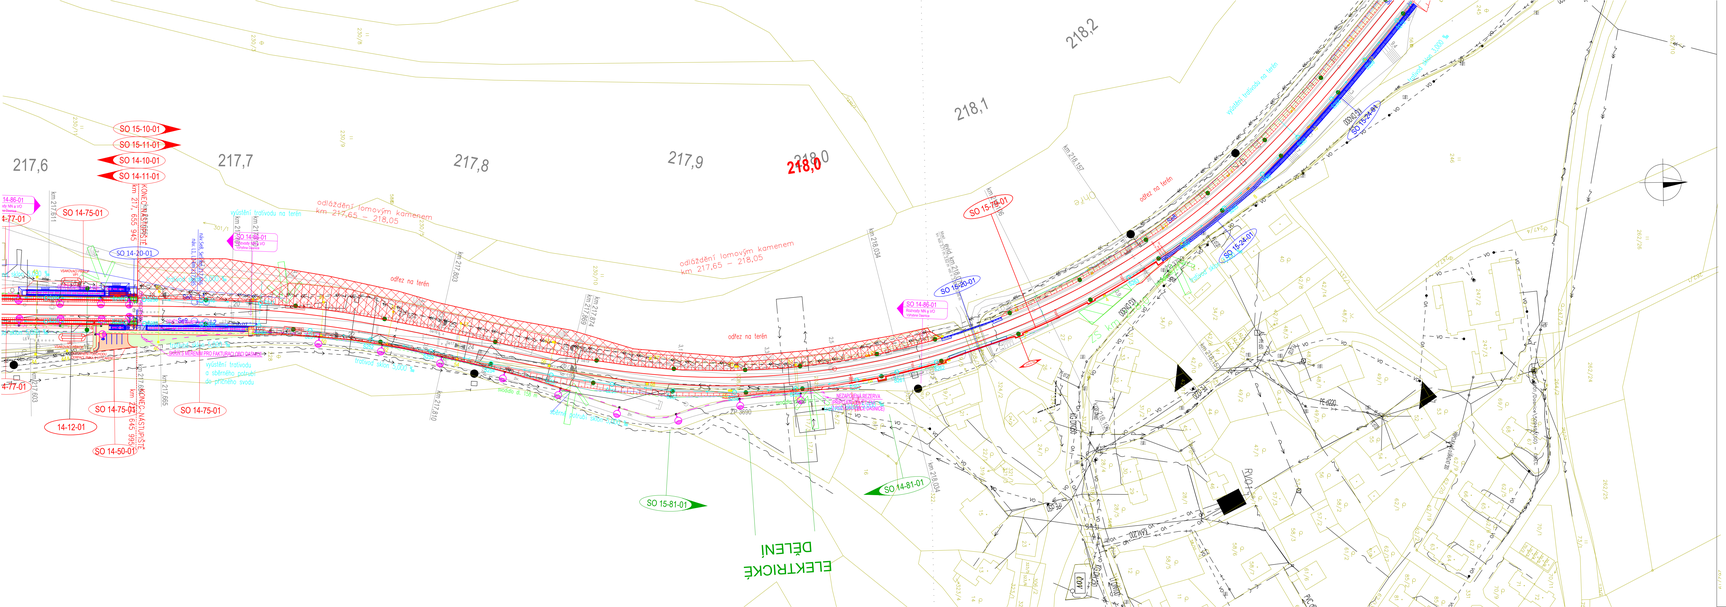

LEGENDA:

- nový železniční svršek
- směrová a výšková úprava stávající koleje
- výhledový stav navazujícího úseku
- demontované koleje
- trativod
- přítoky a podélný svod
- nástupiště
- mosty, propustky, zdi
- železniční přejezdy
- pozemní stavební objekty
- související stavby
- trakční vedení
- zabezpečovací zařízení - návěstidla
- vedení VN, NN, DOO, EOV, osvětlení
- zabezpečovací vedení
- sdělovací vedení
- stávající komunikace - zpevněná
- stávající komunikace - nezpevněná
- staveništní komunikace
- přístup na staveniště

stávající stav:

- hranice drážního pozemku
- zaměření stávajícího stavu
- katastr

stávající sítě:

- STL plynovod
- NN vedení
- VN vedení
- sdělovací vedení
- zabezpečovací vedení
- vodovod
- kanalizace

plochy:

- zařízení staveniště
- novostavba objektu
- stavební úpravy objektu
- demolice objektu

EVROPSKÁ UNIE
Evropské strukturální a investiční fondy
Operační program Doprava

Ministerstvo dopravy
Státní fond dopravní infrastruktury

Orientační schéma:

Razítko oprávněné osoby:

Podpis: Datum:

Revize:	Datum:	Popis:	Kontroloval:
000	7.9.2021	Definitivní odevzdání dokumentace	
P02	20.4.2021	Aktualizace koncepty	
P01	7.12.2020	Návrh technického řešení k projednání	

Stavebník/investor:
Adresa:
Správa železnic, státní organizace
Dlážděná 1003/7, 110 00 Praha 1

Zástupce investora:
Adresa:
Stavební správa západ
Sokolovská 278/1995, 190 00 Praha 9

SPRÁVA ŽELEZNIC

Zhotovitel stavby:
Adresa:
Kontakt:
SAGASTA s.r.o.
Novodvorská 1010/14, 142 00, Praha 4 - Lhotka
T: +420 261 344 100
E: info@sagasta.cz

Zhotovitel objektu:
Adresa:
Kontakt:
SAGASTA s.r.o.
Novodvorská 1010/14, 142 00, Praha 4 - Lhotka
T: +420 261 344 100
E: info@sagasta.cz

Hlavní projektant (HIP):	Specialista:	Odpovědný projektant:	Zpracovatel:
Ing. Emil Špaček	Ing. Emil Špaček	Ing. Jan Löffelmann	Adam Kovačka

Název stavby/akce:
Rekonstrukce trafového úseku Sokolov (mimo) - Kynšperk nad Ohří (mimo)

Označení (S-kód):
Označení zhotovitele: 120 044
Označení části: **C.3**
Označení objektu/komplexu:
Číslo přílohy: **11**
Parč:

Název části: Situační výkresy
Název objektu: -
Název přílohy: Koordinační situační výkres
Název dílčí části přílohy: Koordinační situace 11
Kraj: Karlovarský
Katastrální území: Sokolov (752227), Čistá u Svatavy (760005), Citice (637792), Habrina (617806), Pavlovice (624772), Citicek Svatá Maří (601632), Dolní Pochlovice (676858)
TUDU: 0112
Stupeň dokumentace: DUR
Datum zpracování: 19.04.2021
Formáty: 6xA4
Měřítko: 1:1000

Index:	Stupeň dokumentace:	Část:	Objekt:	Provozní soubor:	Přílohy:	Revize:
	P D U R	C	-	-	1 1	0 0 0

(Provozní pro další informaci)