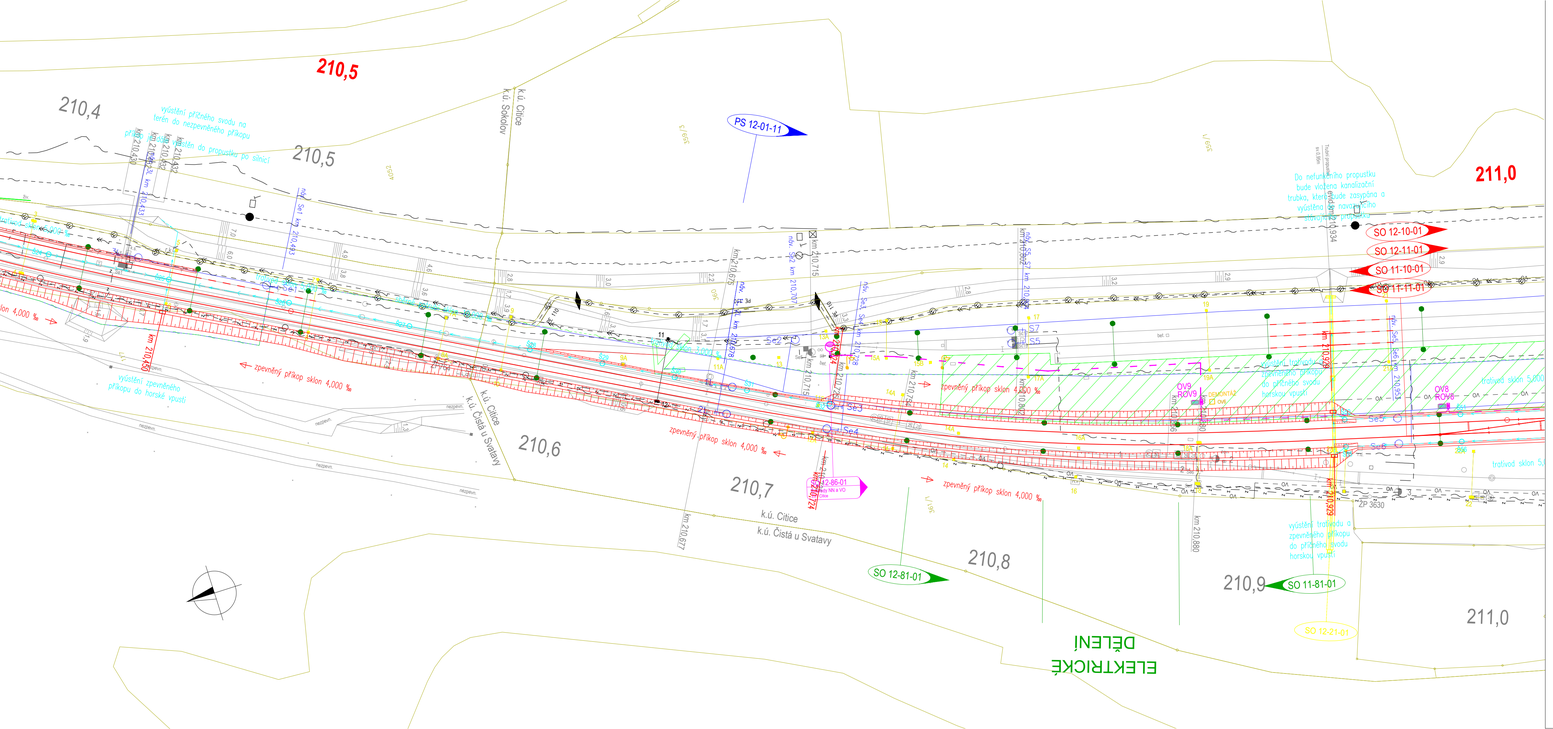

LEGENDA:

- nový železniční svršek
- směrová a výšková úprava stávající koleje
- výhledový stav navazujícího úseku
- demontované koleje
- trativod
- příčný a podélný svod
- nástupiště
- mosty, propustky, zdi
- železniční přejezdy
- pozemní stavební objekty
- související stavby
- trakční vedení
- zabezpečovací zařízení - návěstidla
- vedení VN, NN, DOO, EOV, osvětlení
- zabezpečovací vedení
- sdělovací vedení
- stávající komunikace - zpevněná
- stávající komunikace - nezpevněná
- staveništní komunikace
- přístup na staveniště

stávající stav:

- hranice drážního pozemku
- zaměření stávajícího stavu
- katastr

stávající sítě:

- STL plynovod
- NN vedení
- VN vedení
- sdělovací vedení
- zabezpečovací vedení
- vodovod
- kanalizace

plochy:

- zařízení staveniště
- novostavba objektu
- stavební úpravy objektu
- demolice objektu

EVROPSKÁ UNIE
Evropské strukturální a investiční fondy
Operační program Doprava

Ministerstvo dopravy
Státní fond dopravní infrastruktury

Orientační schéma:

Razítko oprávněné osoby:

Podpis: Datum:

Revize:	Datum:	Popis:	Kontroloval:
000	7.9.2021	Definitivní odevzdání dokumentace	
P02	20.4.2021	Aktualizace konceptu	
P01	7.12.2020	Návrh technického řešení k projednání	

Stavebník/Investor:	**Správa železnic, státní organizace**
Adresa:	Dlážděná 1003/7, 110 00 Praha 1
Zástupce investora:	Stavební správa západ
Adresa:	Sokolovská 278/1995, 190 00 Praha 9

SPRÁVA ŽELEZNIC

Zhotovitel stavby:	**SAGASTA s.r.o.**
Adresa:	Novodvorská 1010/14, 142 00, Praha 4 - Lhotka
Kontakt:	T: +420 261 344 100 E: info@sagasta.cz
Zhotovitel objektu:	**SAGASTA s.r.o.**
Adresa:	Novodvorská 1010/14, 142 00, Praha 4 - Lhotka
Kontakt:	T: +420 261 344 100 E: info@sagasta.cz

Hlavní projektant (HIP):	Specialista:	Odpovědný projektant:	Zpracovatel:
Ing. Emil Špaček	Ing. Emil Špaček	Ing. Jan Löffelmann	Adam Kovačka

Název stavby/akce:	Rekonstrukce trafového úseku Sokolov (mimo) - Kynšperk nad Ohří (mimo)		Označení (S-kód):
			Označení zhotovitele: 120 044
Název části:	Situační výkresy		Označení části: **C.3**
Název objektu:	-		Označení objektu/komplexu:
Název přílohy:	Koordinační situační výkres		Číslo přílohy: **3**
Název dílčí části přílohy:	Koordinační situace 3		Paré:
Kraj: Karlovarský	Katastrální území: Sokolov [752223], Čistá u Svatavy [760005], Citice [617796], Kynšperk nad Ohří [678082], Ovesná Kyjice [634722], Chlum Svaté Maří [655615], Dolní Pochlovice [678589]	TUDU: 0112	
Stupeň dokumentace: DUR	Datum zpracování: 19.04.2021	Formáty: SxA4	Měřítko: 1:1000

Kód:	Stupeň dokumentace:	Část:	Objekt:	Pokračování:	Příloha:	Revize:
S K 2 1 1 0 D P 4 1 2 - D U R A 4 -	C 3	X X X X X X X X X X -	X X -	-	0 0 3 -	P 0 2

[Prostor pro další informace]