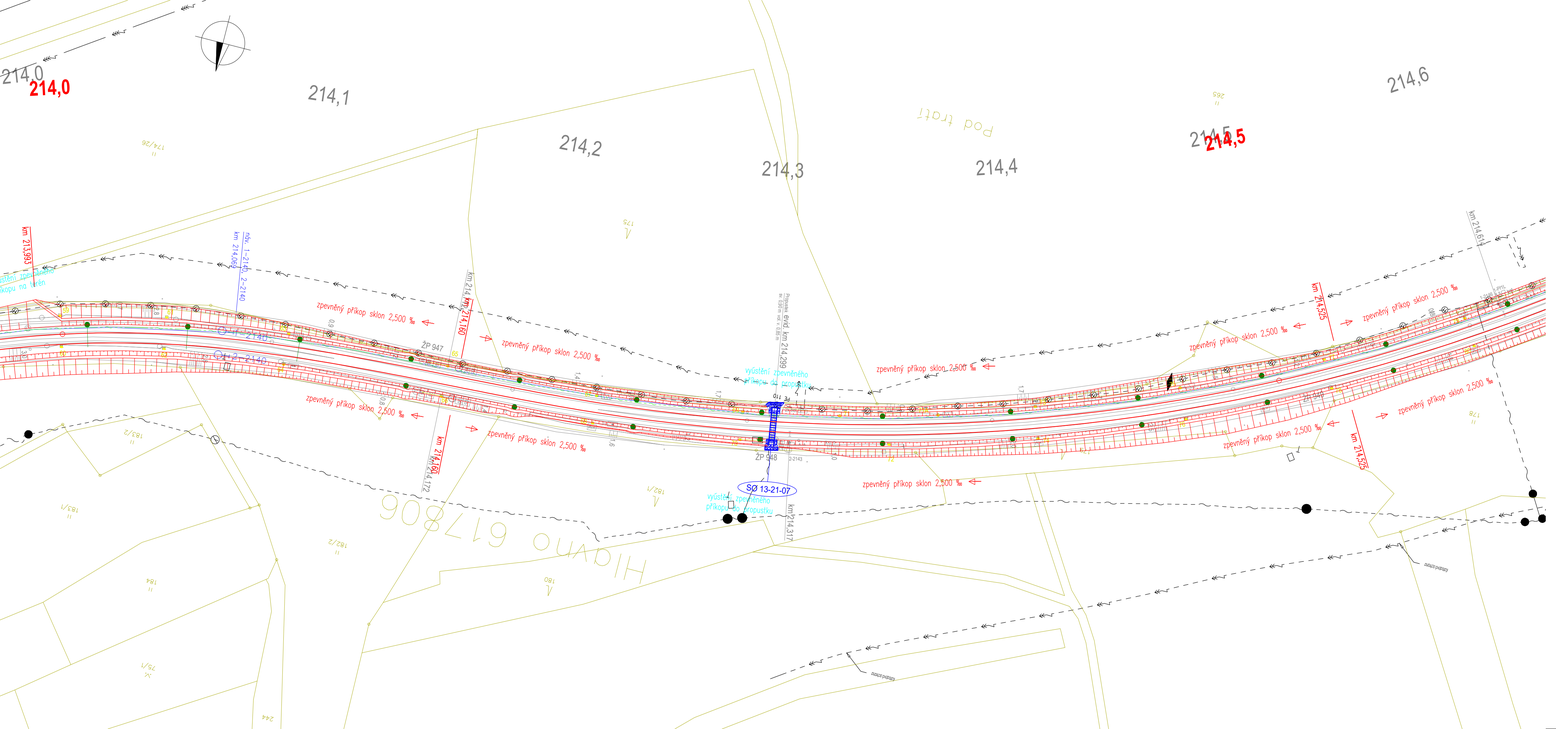

LEGENDA:

- nový železniční svršek
- směrová a výšková úprava stávající koleje
- výhledový stav navazujícího úseku
- demontované koleje
- trativod
- příčný a podélný svod
- nástupiště
- mosty, propustky, zdi
- železniční přejezdy
- pozemní stavební objekty
- související stavby
- trakční vedení
- zabezpečovací zařízení - návěstidla
- vedení VN, NN, DOO, EOV, osvětlení
- zabezpečovací vedení
- sdělovací vedení
- stávající komunikace - zpevněná
- stávající komunikace - nezpevněná
- staveništní komunikace
- přístup na staveniště

stávající stav:

- hranice drážního pozemku
- zaměření stávajícího stavu
- katastr

stávající sítě:

- STL plynovod
- NN vedení
- VN vedení
- sdělovací vedení
- zabezpečovací vedení
- vodovod
- kanalizace

plochy:

- zařízení staveniště
- novostavba objektu
- stavební úpravy objektu
- demolice objektu

EVROPSKÁ UNIE
Evropské strukturální a investiční fondy
Operační program Doprava

Ministerstvo dopravy
Státní fond dopravní infrastruktury

Orientační schéma:

Razítko oprávněné osoby:

Podpis: Datum:

Revize:	Datum:	Popis:	Kontroloval:
000	7.9.2021	Definitivní odevzdání dokumentace	
P02	20.4.2021	Aktualizace konceptu	
P01	7.12.2020	Návrh technického řešení k projednání	

Stavebník/Investor:
Adresa:
Zástupce investora:
Adresa:

Správa železnic, státní organizace
Dlážděná 1003/7, 110 00 Praha 1

Stavební správa západ
Sokolovská 278/1995, 190 00 Praha 9

SPRÁVA ŽELEZNIC

Zhotovitel stavby:
Adresa:
Kontakt:

SAGASTA s.r.o.
Novodvorská 1010/14, 142 00, Praha 4 - Lhotka
T: +420 261 344 100
E: info@sagasta.cz

Zhotovitel objektu:
Adresa:
Kontakt:

SAGASTA s.r.o.
Novodvorská 1010/14, 142 00, Praha 4 - Lhotka
T: +420 261 344 100
E: info@sagasta.cz

Hlavní projektant (HIP):	Specialista:	Odpovědný projektant:	Zpracovatel:
Ing. Emil Špaček	Ing. Emil Špaček	Ing. Jan Löffelmann	Adam Kovačka

Název stavby/akce: Rekonstrukce trafového úseku Sokolov (mimo) - Kynšperk nad Ohří (mimo)

Označení (S-kód):
Označení zhotovitele: 120 044
Označení části: **C.3**
Označení objektu/komplexu:
Číslo přílohy: **6**
Paré:

Název části: Situační výkresy
Název objektu: -
Název přílohy: Koordinační situační výkres
Název dílčí části přílohy: Koordinační situace 6

Kraj:	Katastrální území:	TUDU:
Karlovarský	Sokolov [752221], Čistá u Svatavy [760005], Citice [617992], Hlavová [617806], Dasnice [624773], Chlum Svaté Maří [653161], Dolní Peštěnice [678589]	0112

Stupeň dokumentace:	Datum zpracování:	Formáty:	Měřítko:
DUR	19.04.2021	5xA4	1:1000

Kód:	Stupeň dokumentace:	Část:	Objekt:	Podobjekt:	Příloha:	Revize:
A K 7 1 6 0 D 4 1 2	D U R A	-	C 3 2 X X X	X X X X X X X X	P R	2 0 6 P 0 1

[Prostor pro další informace]