


TOUŽIM

KRAJSKÝ ÚŘAD
KARLOVARSKÉHO KRAJE
odbor (2)
dopravy a silničního hospodářství

SITUAČNÍ PLOŠEČ O. KK/2435/05/24-4
LIST 1/1 22.08.2024

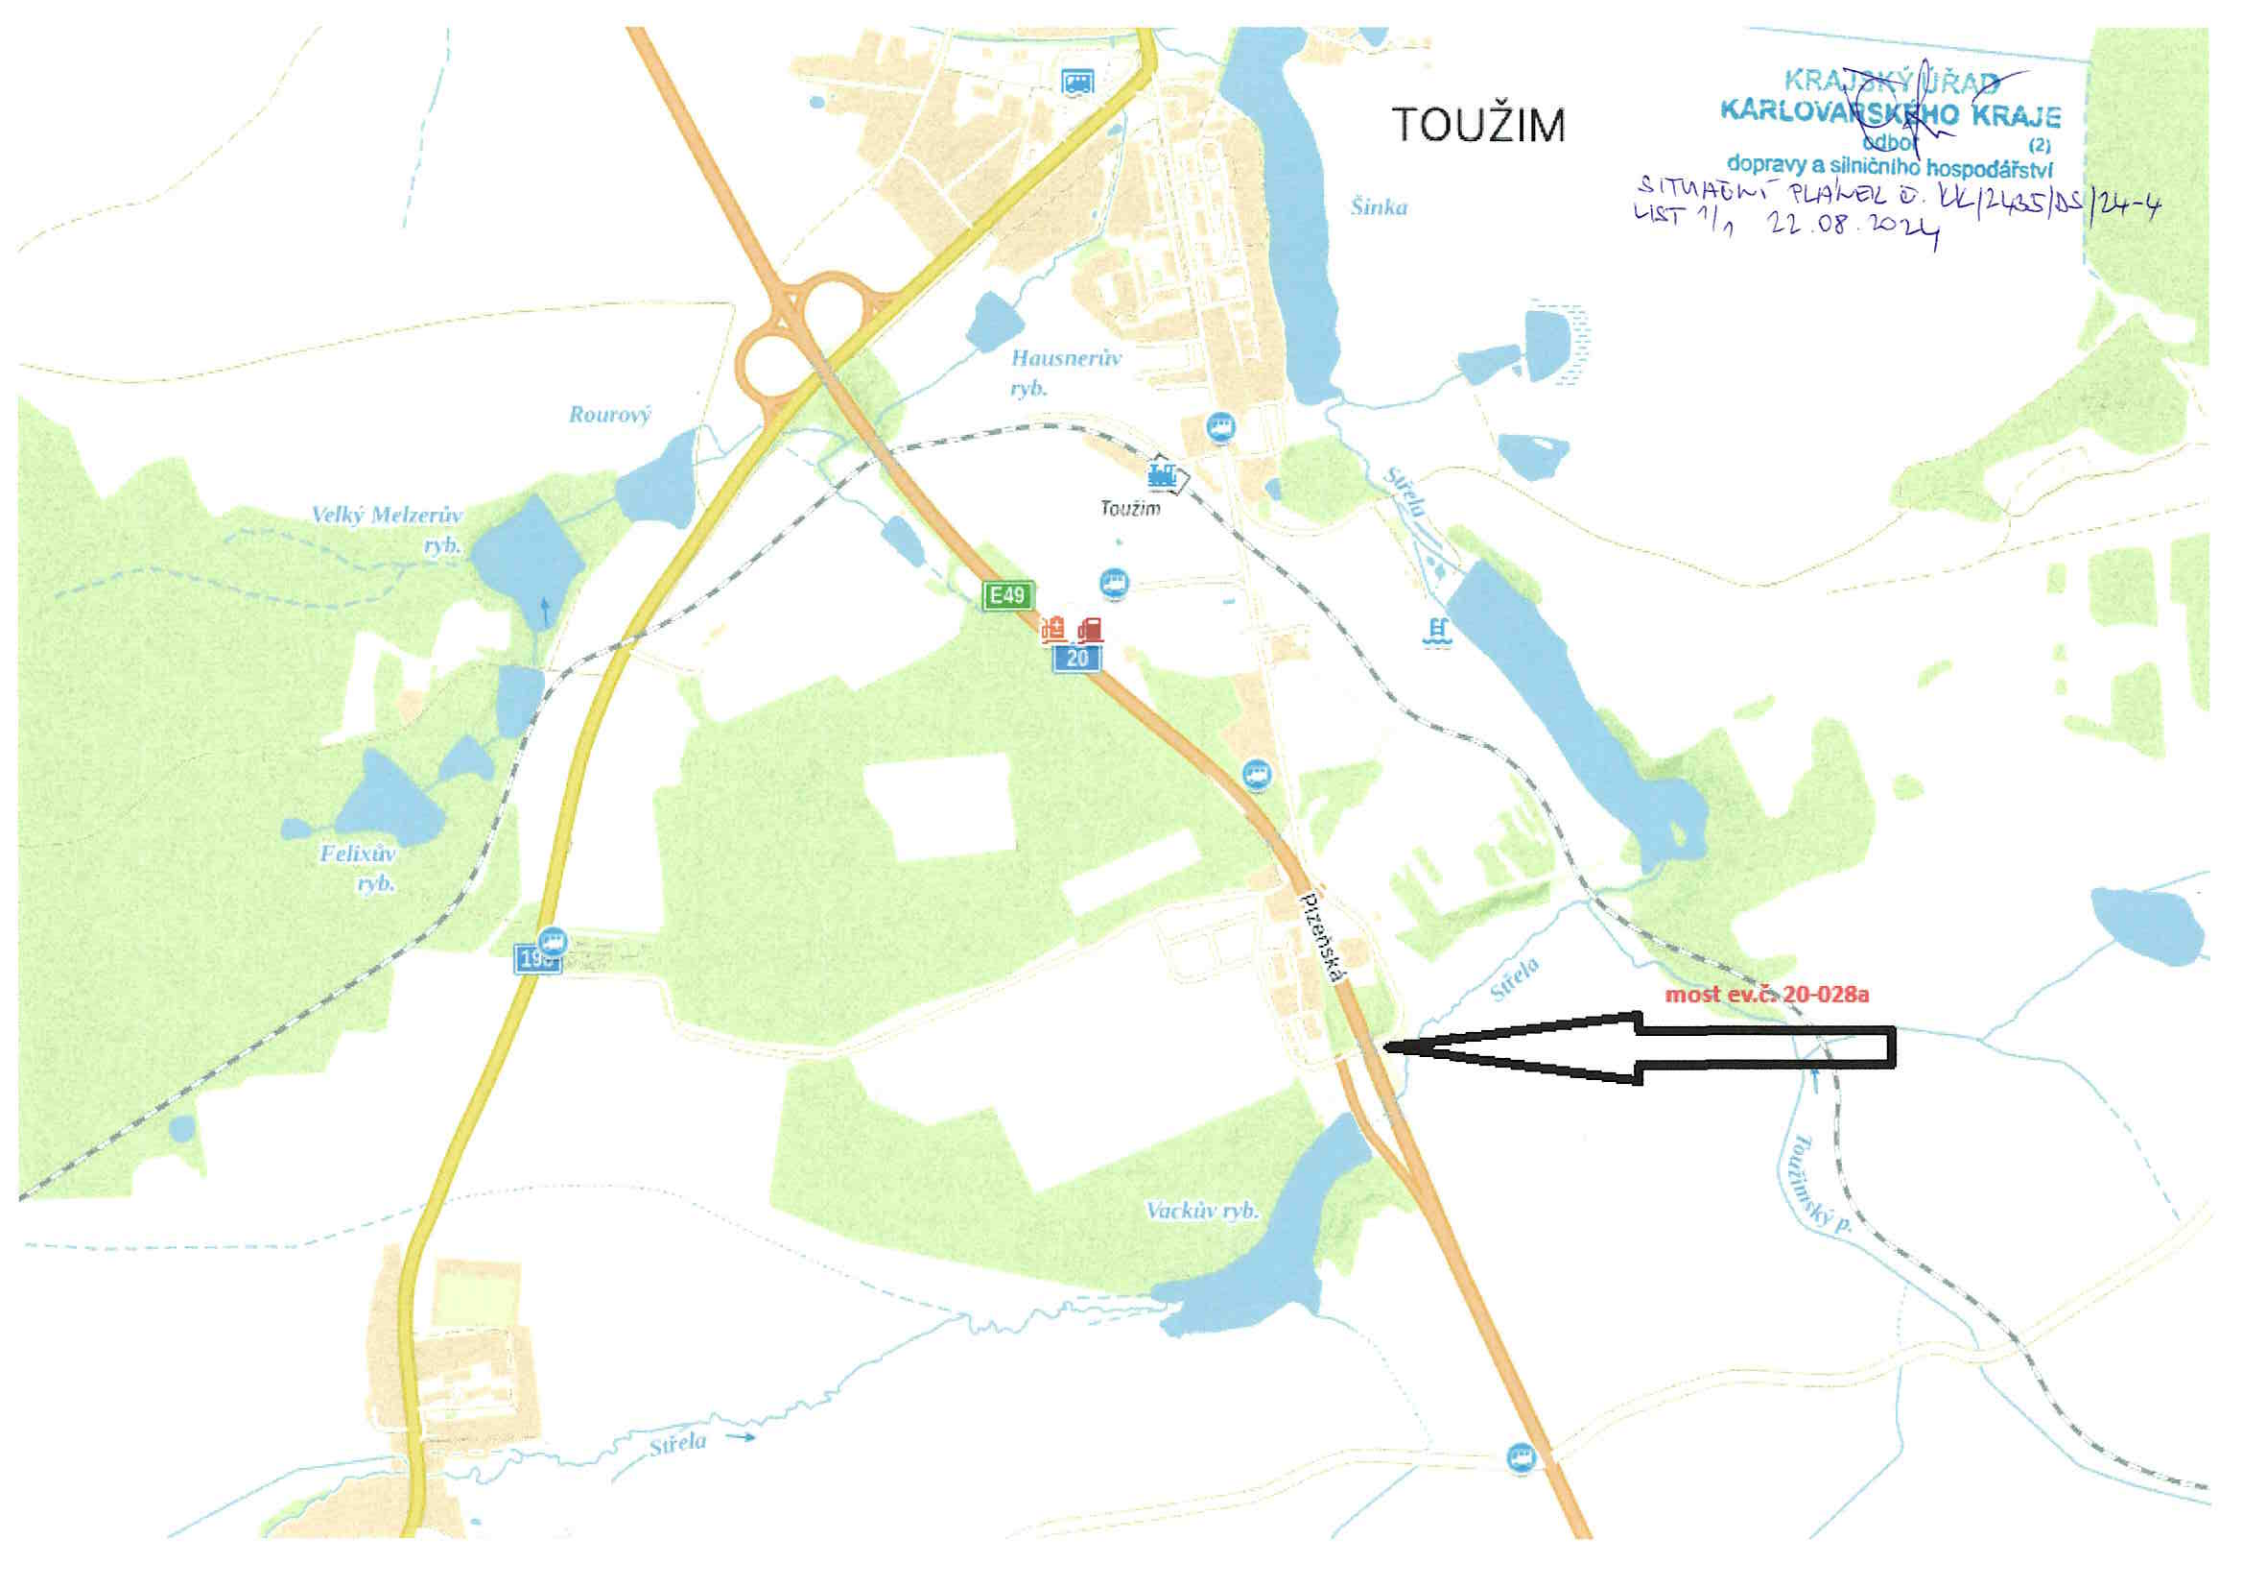

most ev.č. 20-028a



DIO - trvalé dopravní značení

Snížená zatížitelnost
Most 20-028a u Toužimi

Pravidlo DT E13

získáno z výkresu č. 118 dle
přílohy k výk. KRPK 200-207-2024-1000DP
1.8.24



JEDINÉ VOZIDLO 48 t



A3



ŘSD s.p. souhlasí s umístěním
MÚP na mostě 20-028a Toužimi.
13.8.2024 *Ledašilová* Romana Ledašilová

Ředitelství silnic a dálnic s. p.
Správa Karlovy Vary
Závodní 369/82
360 06 Karlovy Vary

10

KRAJSKÝ ÚŘAD
KARLOVARSKÉHO KRAJE
dopravy a silničního hospodářství

SITUAČNÍ PLÁN Č. KK/2435/AS-24-1
LIST 2/2 22.08.2024