


ZÁJMOVÉ ÚZEMÍ

Snížená zatížitelnost 13-016 Most v Boči

KRAJSKÝ ÚŘAD
KARLOVARSKÉHO KRAJE
odbor (2)
dopravy a silničního hospodářství

SITUAČNÍ PLÁNEK č. VL/2525/15/24-3
LIST 1/2 26.08.2024

A3

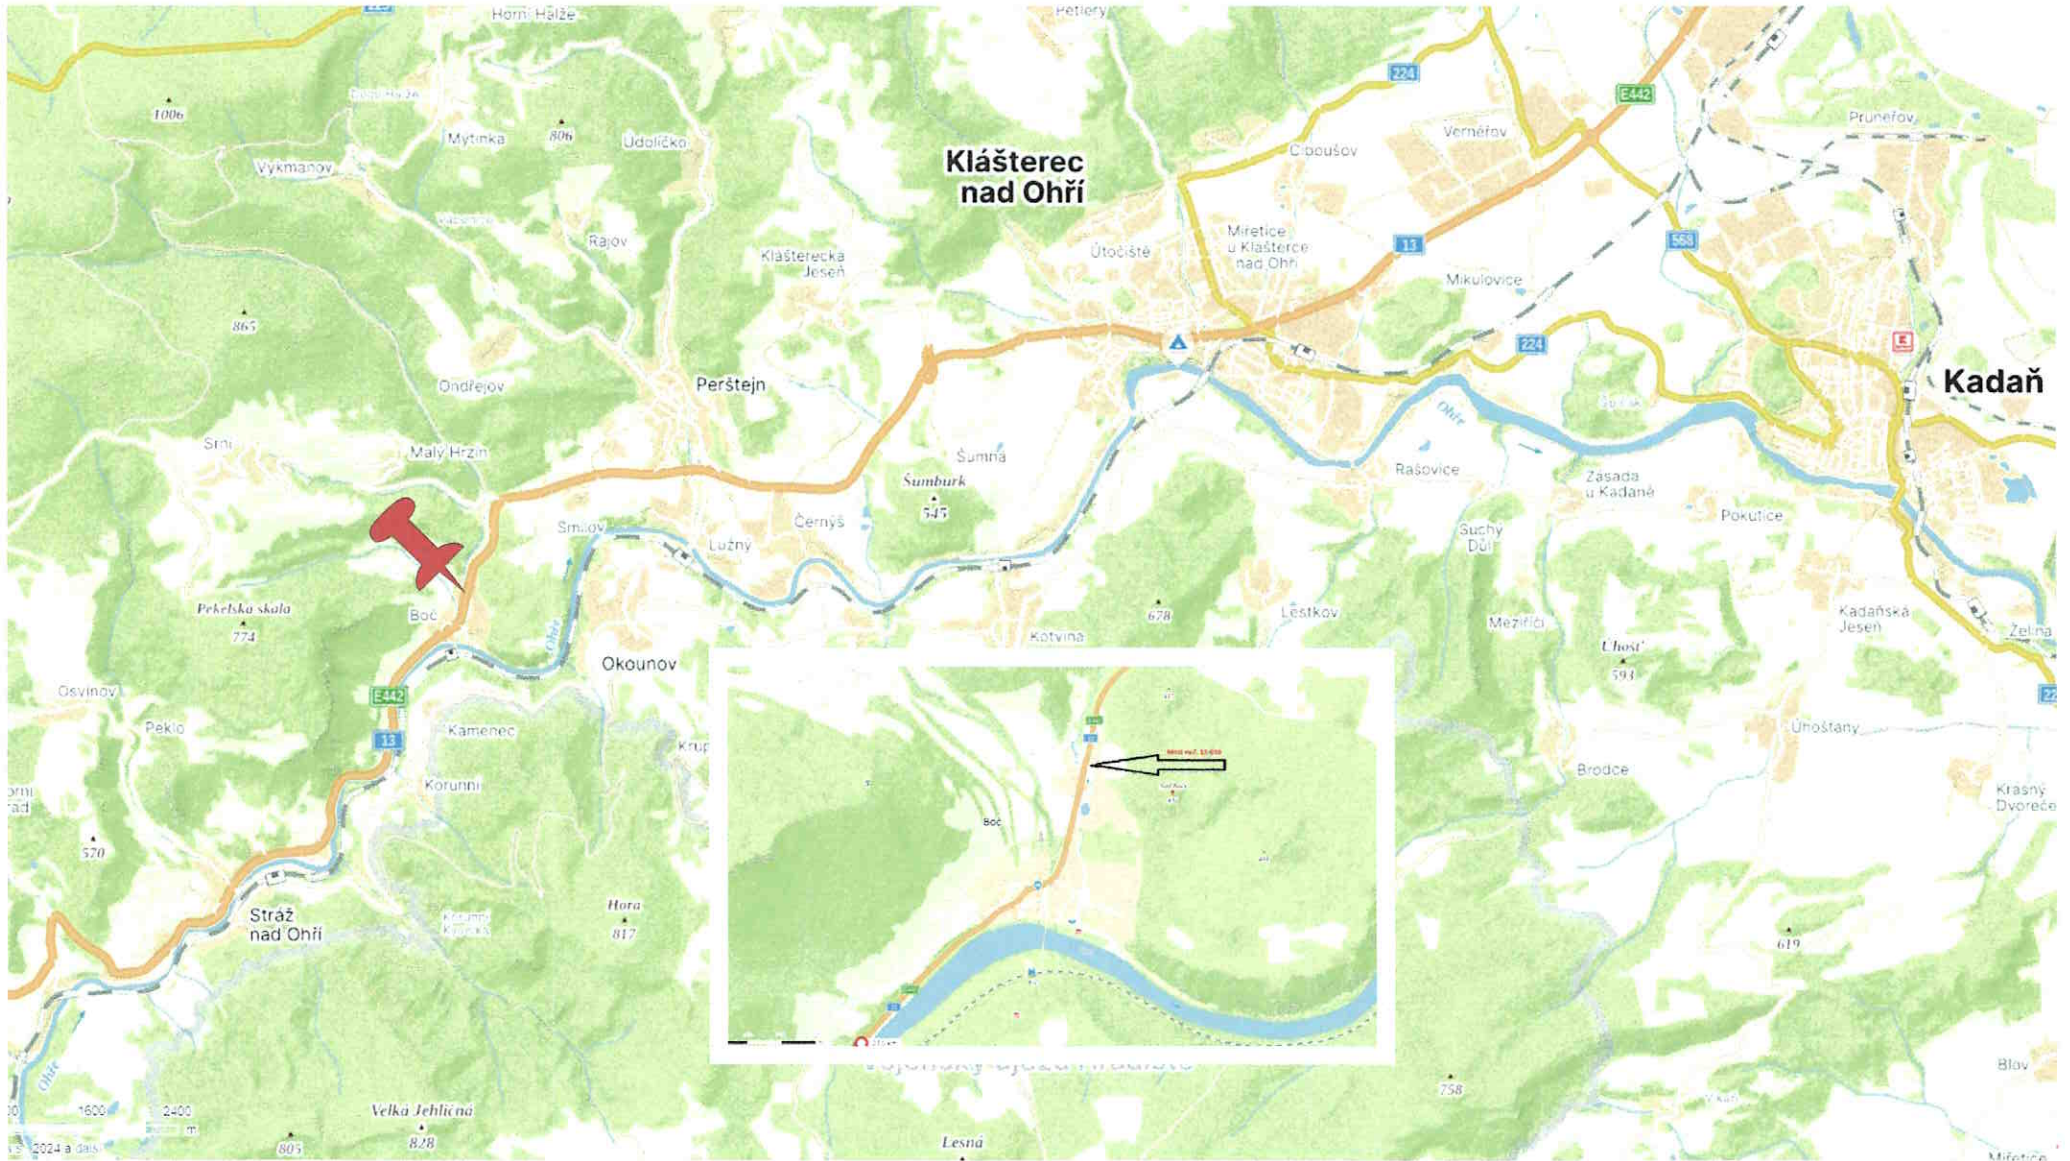

DIO

Snížená zatížitelnost 13-016
Most v Boči

roz. OSDP K. Vary dne 13. 8. 2024
příloha k č.j. KAPK 2024-310J-2024-1000DP
1286/1/1



A3



RSD s.p. souhlasí s
umístěním MUP na
mostě 13-016 Boč.

15. 8. 2024

Romana Ledašilová

Ředitelství silnic a dálnic s. p.

Správa Karlovy Vary

Závodní 369/82

360 06 Karlovy Vary

10

KRAJSKÝ ÚŘAD
KARLOVSKÉHO KRAJE
obor (2)

dopravy a silničního hospodářství

SITUAČNÍ PLÁNĚL č. KK/2525/2024-3
LIST 2/2 26. 08. 2024