


ZÁJMOVÉ ÚZEMÍ

Doplnění DZ V12b, ul. Studentská, Karlovy Vary

KRAJSKÝ ÚŘAD
KARLOVARSKÉHO KRAJE

odbor (2)
dopravy a silničního hospodářství

SITUACNÍ PLÁN K Ú. K. 2843/DC/24-5
LIST 1/2 22. 10. 2024

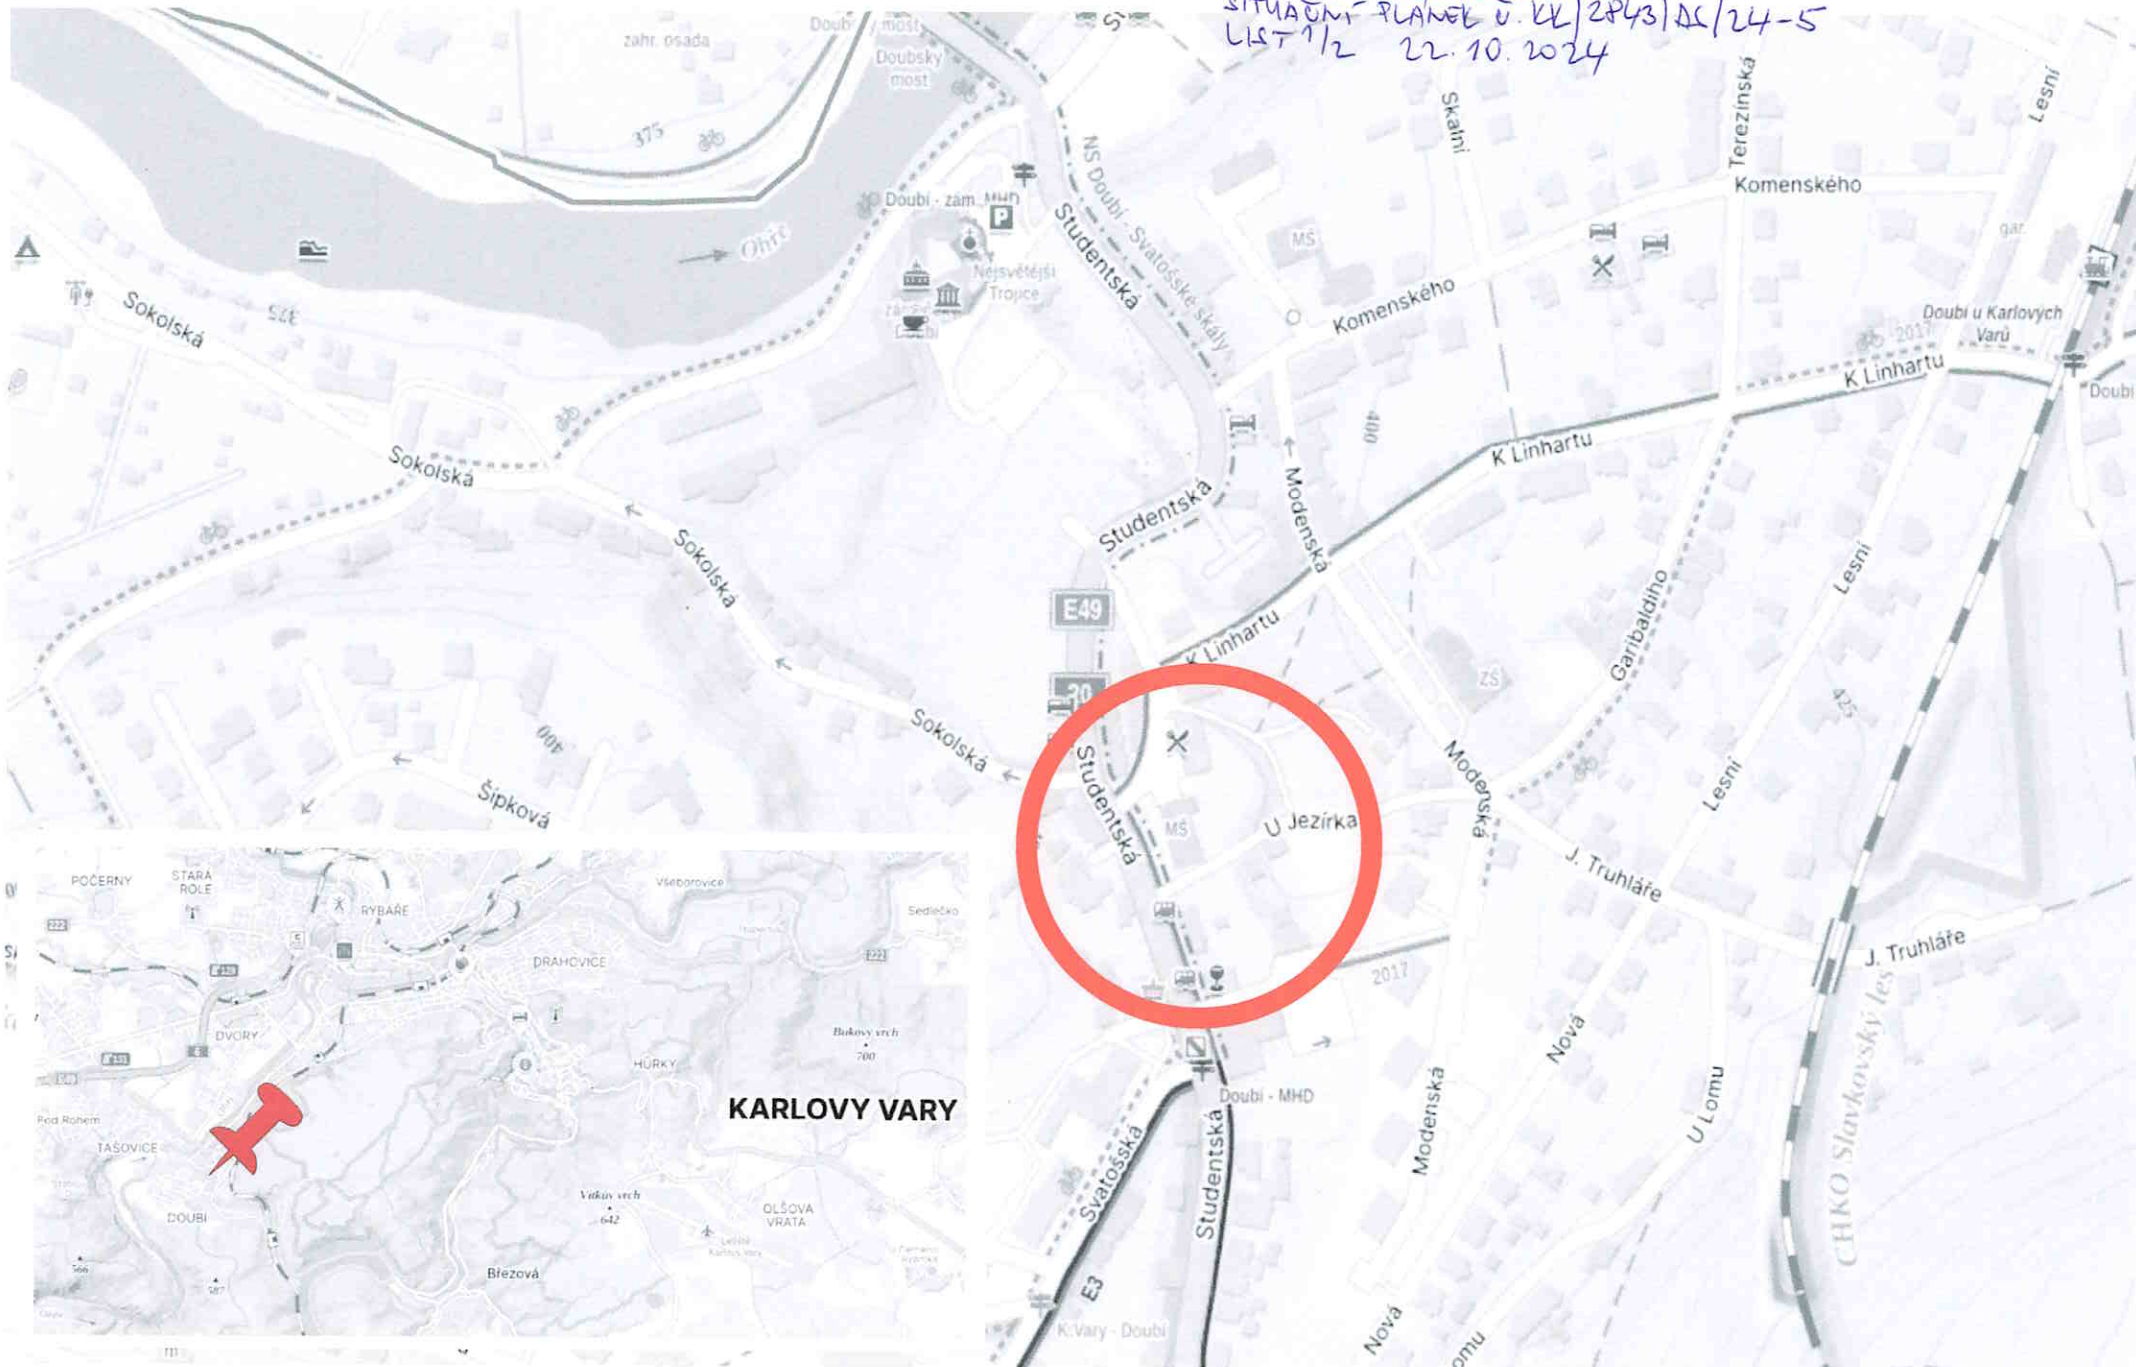

PROJEKT DOPRAVNÍHO ZNAČENÍ

Doplnění DZ V12b, ul. Studentská, Karlovy Vary

KRAJSKÝ ÚŘAD
KARLOVARSKÉHO KRAJE
oblast (2)
dopravy a silničního hospodářství

SITUACNÍ PLÁN DZ 446/13/22/24-5
LST 2/2 22.10.2024
461/13

