


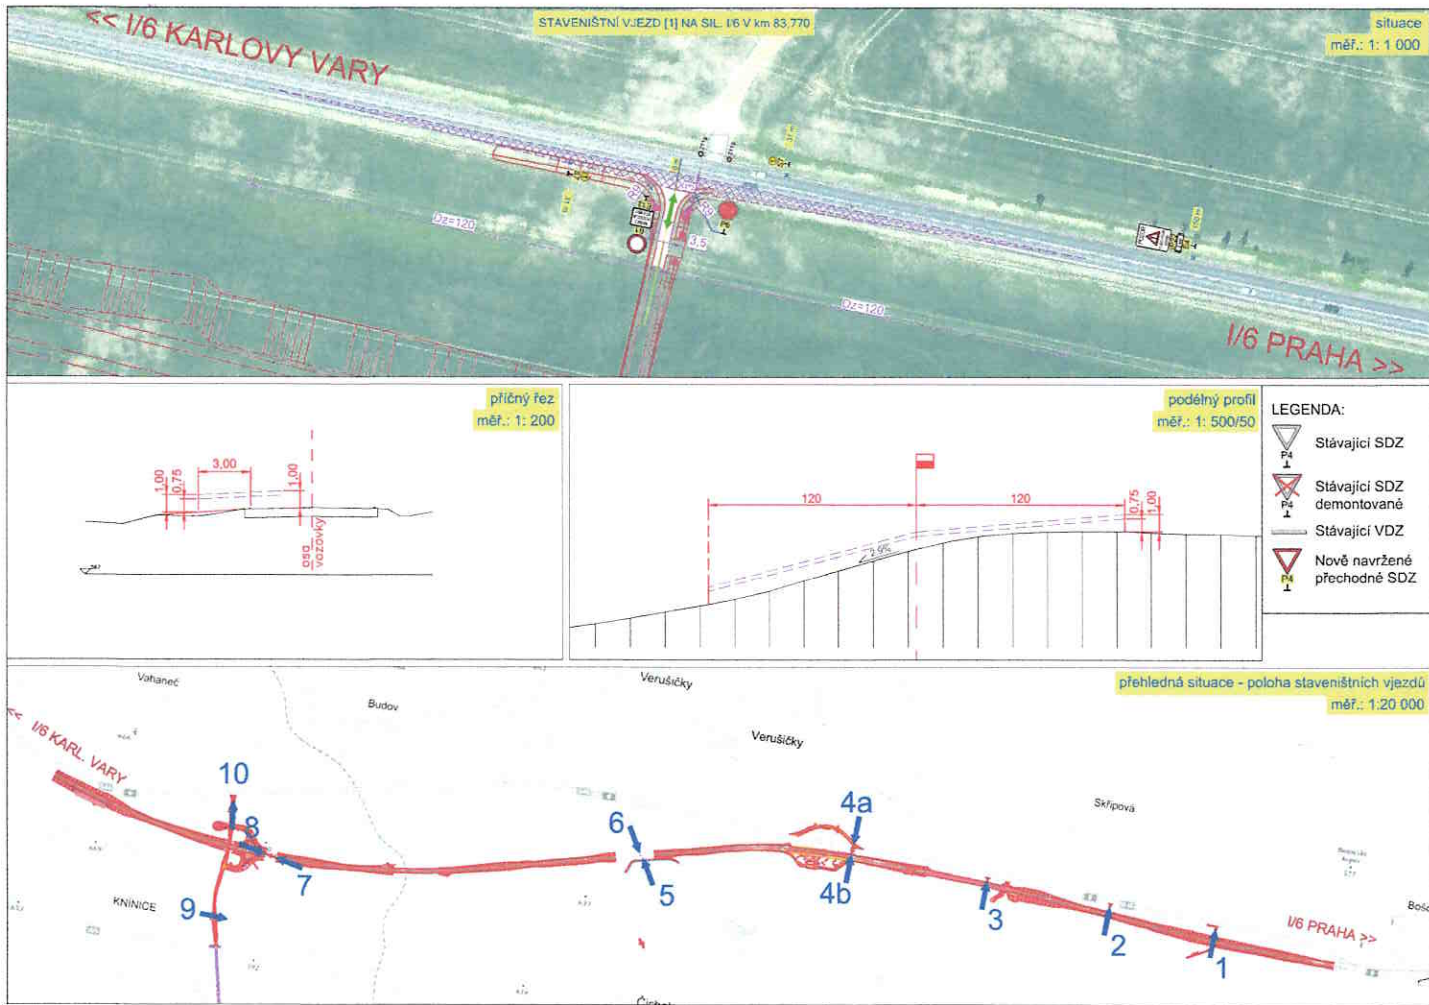

KONCEPT

C			
D			
E			
označení změny	text změny - odůvodnění	datum	podpis


Název stavby:	D6 KNÍNICE - BOŠOV	Číslo objektu:	SO 103
---------------	--------------------	----------------	--------

Objednatel stavby:	ŘEDITELSTVÍ SILNIC A DÁLNIC ŘEDITELSTVÍ SILNIC A DÁLNIC ČR s. p. Čerčanská 2643/1a, 140 00, Praha 4	Stavba:	
Investor:		Kontrola:	
Technický dozor investora:	Společnost SG-VPK-SD-BOZP-2024 Zastoupení vedoucím společností: Komovita s.r.o. Komovita s.r.o. Olšanská 2643/1a, 130 00 Praha 3	Stavba:	
Zhotovitel stavby:	Společnost D6 Knínice - Bošov	Kontrola:	
Společnost spolupracovník:	EUROVA CZ, a.s. J. Michalíkova 155/12 140 00 Praha 4	Stavba:	
Společnost spolupracovník:	BERGER BOHEMIA a.s. Karlínská 110/107 321 00 Písek	Kontrola:	
Společnost spolupracovník:	STAVBY MOSTŮ a.s. Vysoká 1565 140 00 Praha 4	Stavba:	
Foerčův ROK:	TUBES spol. s r.o. Nad Zátiskem 345/12, 142 00 Praha 4	Kontrola:	
Foerčův ROK:		Stavba:	

TUBES spol. s r.o., Nad Zátiskem 345/12, 142 00 Praha 4 - tel. 225 066 233, e-mail: tubes@tubes.cz		Soutěžní systém S-JISK, Výkonný systém Bv	
Návrh/vypracoval:	Jaroslav RAK	Zodpovědný projektant:	Jaroslav RAK
podpis:	<i>Rak</i>	podpis:	<i>Rak</i>
Technická kontrola:	Ing. David REHAK	Hlavní schéma projekt:	Ing. Radovan STANKOVEN
podpis:	<i>Rehak</i>	podpis:	<i>Stankoven</i>
TUBES spol. s r.o.		TUBES spol. s r.o.	

Kraj:	KARLOVARSKÝ	Číslo zakázky:	TU-25104-03
Katastrální území:	VARHŮČ, KNÍNICE, DOBROVÝ, VERUŠICKÝ, ŠTAVOV, PRAVÝ, SKŘIPOVÁ, VESBEC, MOŘE	Datum:	03/2025
Objednatel:	Společnost D6 Knínice - Bošov	Formát:	5x44
Alce:		Mapka:	1:1000
Objekt:	D6 KNÍNICE - BOŠOV	Stupeň:	RDS
Průběh:	SO 180 - PŘECHODNÉ DOPRAVNÍ ZNAČENÍ	Číslo přílohy:	1
Průběh:	STAVENIŠTNÍ VJEZD [1] NA SIL. I/6 V km 83,770		


KRAJSKÝ ÚŘAD
KARLOVARSKÉHO KRAJE
odpovědný (2)
dopravy a silničního hospodářství
SITUACNÍ PLÁN VEZD 0 KL/751/25-5
LIST 1/5 03.04.2025

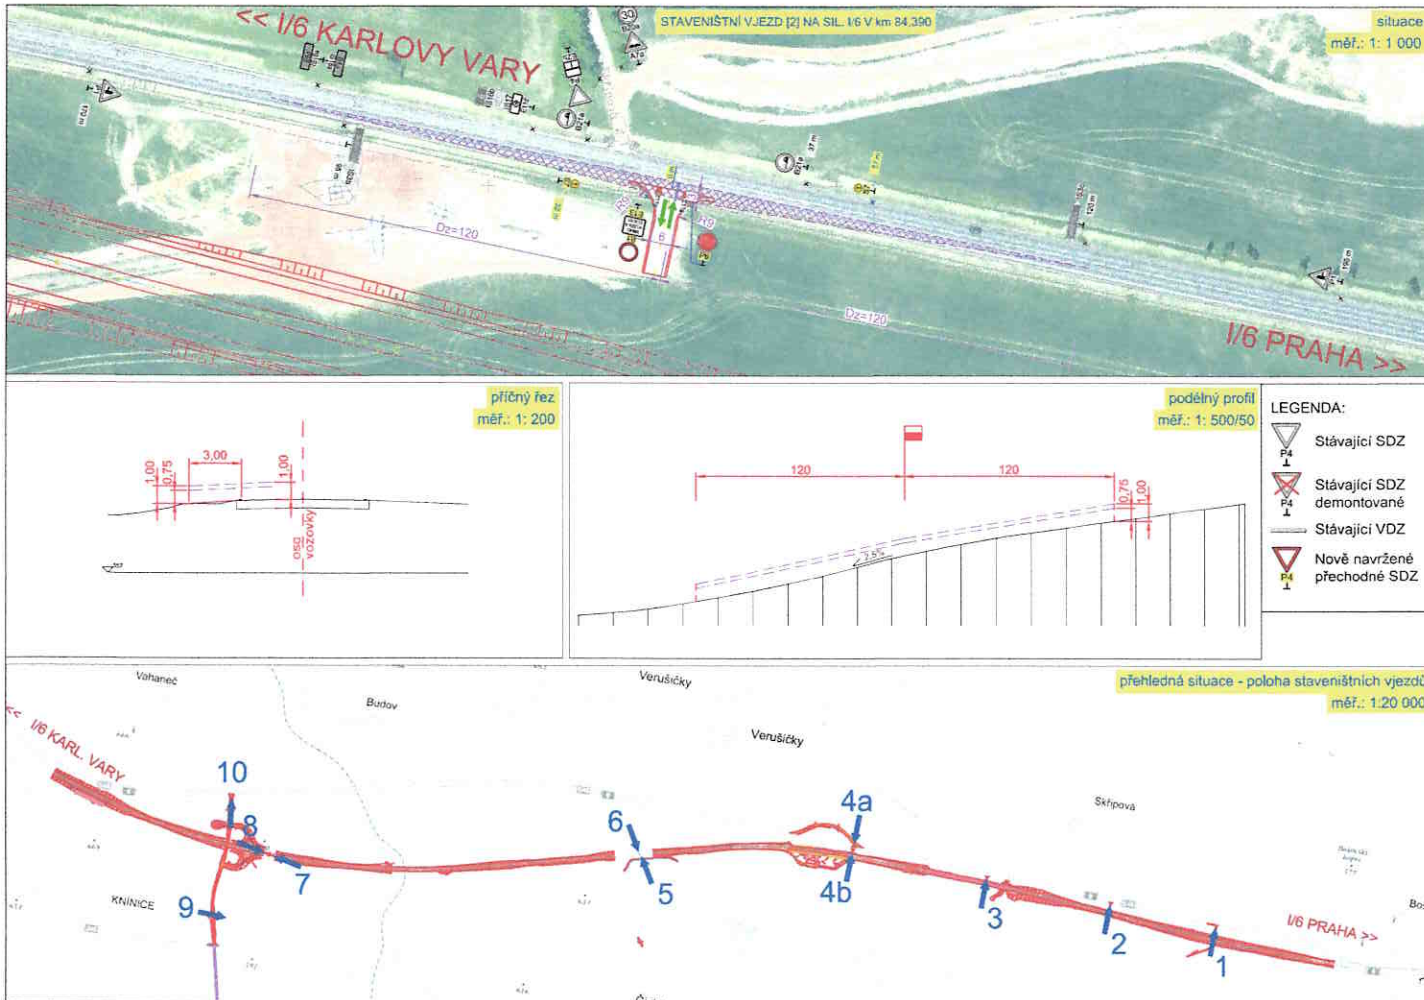

KONCEPT

c			
b			
a			
označení změny	text změny - odpovědní	datum	podpis
Název stavby: D6 KNÍNICE - BOŠOV		Číslo objektu: SO 103	
Objednatel stavby: ŘEDITELSTVÍ SILNIC A DÁLNIC ŘEDITELSTVÍ SILNIC A DÁLNIC ČR s. p. Čerčanská 2023/12, 140 00, Praha 4		Kontrola: Podpis:	
Intenzita dle investice: Společnost SG-VPK-SD-BOZP-2024 Zastoupení vedoucím společností: Komovka s.r.o. Komovka s.r.o. Ořanská 2643/1a, 130 00 Praha 3		Kontrola: Podpis:	
Zhotovitel stavby: Společnost D6 Knínice - Bošov Správce společnosti: EUROVIA EUROVIA CZ, s.r.o. U Mlýnské stáje 1591/2 140 00 Praha 4 Společnost: BERGER BOHEMIA a.s. Klánská 410-107 321 00 Písek STAVBY MOSTŮ a.s. Výhledová 1555 140 00 Praha 4		Kontrola: Podpis:	
Kontrola RDS: TUBES spol. s r.o. Nad Zátěží 345/12, 142 00 Praha 4		Kontrola: Podpis:	
TUBES spol. s r.o., Nad Zátěží 345/12, 142 00 Praha 4 - tel. 226 066 233, e-mail: tubes@tubes.cz Návrh/autorizace: Jaroslav RAK Zodpovědný projektant: Jaroslav RAK Technická kontrola: Ing. David REHAK Hlavní inženýr projektu: Ing. Radovan STANKOVEN		Zhotovitel: TUBES spol. s r.o. Nad Zátěží 345/12, 142 00 Praha 4	
Kraj: KARLOVARSKÝ Katastrální území: VANEČ, KNÍNICE, BOŠOV, VERUŠICKÝ, SKŘPÁV, VOŠOV, VOŠOV, MOKRA Objednatel: Společnost D6 Knínice - Bošov Akce: D6 KNÍNICE - BOŠOV		Číslo zakázky: TU-25104-03 Datum: 03/2025 Formát: 3x4 Měřítko: 1:1000 Stupeň: RDS Souprava: 2	
Objekt: SO 180 - PŘECHODNÉ DOPRAVNÍ ZNAČENÍ Průběh: STAVENIŠTNÍ VJEZD [2] NA SIL. I/6 V km 84,390		Číslo přílohy: 2	

KRAJSKÝ ÚŘAD
KARLOVARSKÉHO KRAJE
dopravy a silničního hospodářství
SITUAČNÍ PLÁN D. KK/731/88/255
LIST 2/5 03.04.2025

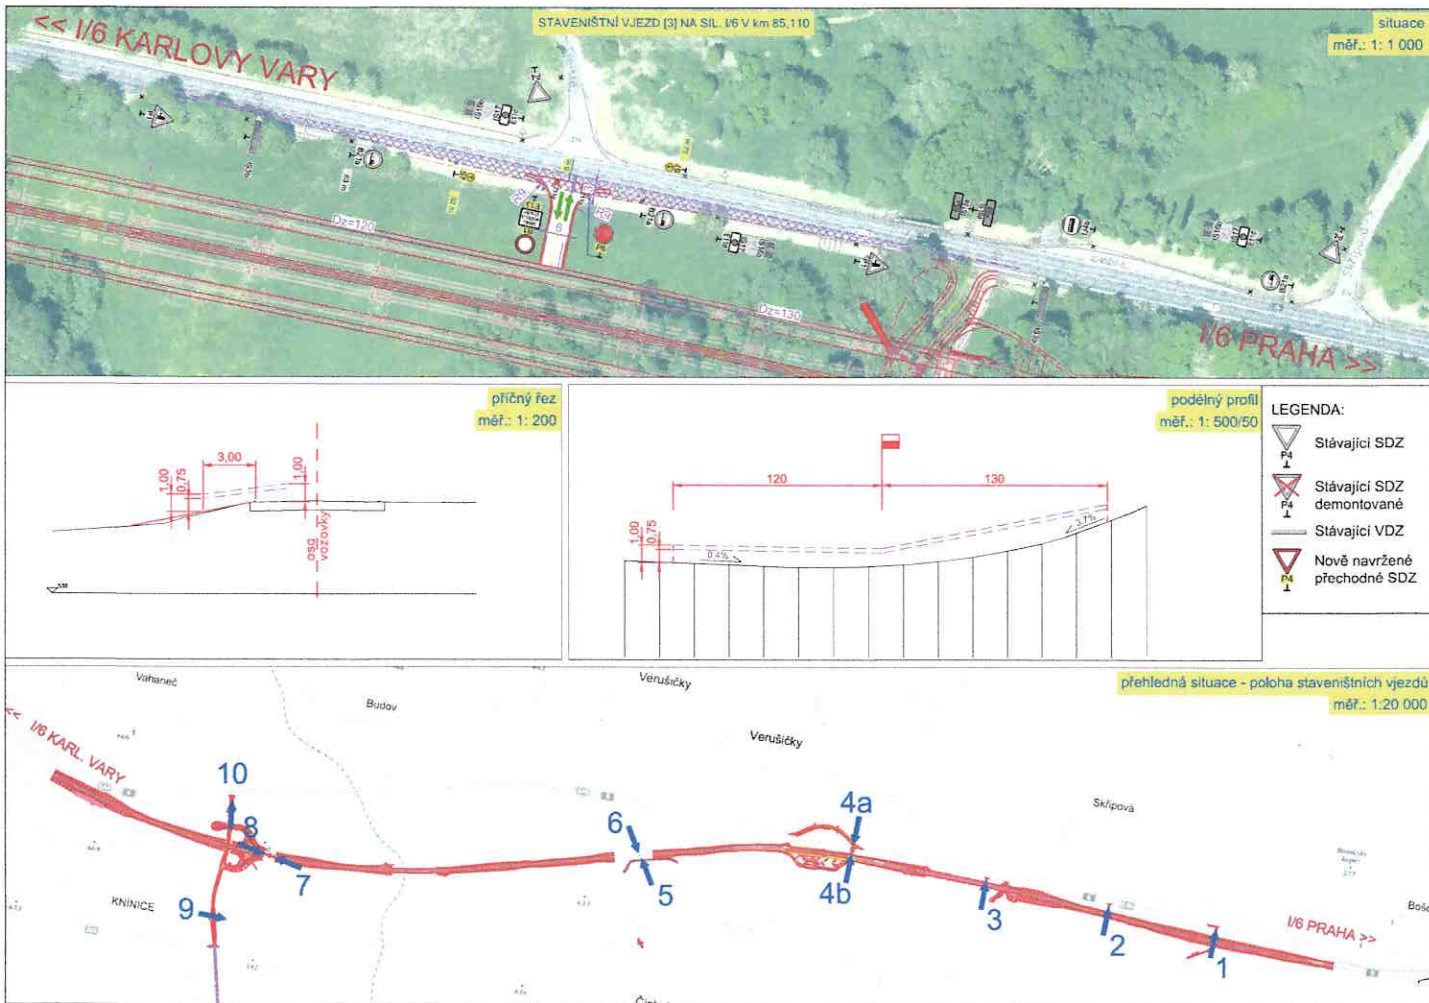

KONCEPT

c			
b			
a			
označení změny	text změny - odůvodnění	datum	podpis

Název stavby:	D6 KNÍNICE - BOŠOV	Číslo objektu:	SO 103
---------------	--------------------	----------------	--------

Objednatel stavby:	ŘEDITELSTVÍ SILNIC A DÁLNIC ČR s. p. Čerčanská 2023/12, 140 00, Praha 4	Stavba:	
Kontrola:		Podpis:	

Technický dozor stavby:	Společnost SG-VPK-SD-BOŽP-2024 Zastoupení vedoucím společností: Komovka s.r.o. Komovka s.r.o. Ošanská 2643/1a, 130 00 Praha 3	Stavba:	
Kontrola:		Podpis:	

Zhotovitel stavby:	Společnost D6 Knínice - Bošov	Stavba:	
Společnost:	EUROVIA CZ, a.s. I. Michalova 1581/2 140 00 Praha 4	Kontrola:	
Společnost:	BERGER BOHEMIA a.s. Kamenická 610-107 321 00 Křivá	Podpis:	
Společnost:	STAVBY MOSTŮ a.s. Vysoká 1566 140 00 Praha 4	Kontrola:	
Podpis:		Podpis:	

Fašadér RD:	TUBES spol. s r.o. Nad Zátisím 345/12, 142 00 Praha 4	Stavba:	
Kontrola:		Podpis:	


TUBES spol. s r.o., Nad Zátisím 345/12, 142 00 Praha 4 - tel. 225 066 233, e-mail: tubes@tubes.cz	Soutěžní systém S-JSK, Výškový systém Bpv	Zhotovitel:	
Návrh/opravoval:	Jaroslav RAK	Podpis:	
Objevenatel:	Společnost D6 Knínice - Bošov	Podpis:	
Technická kontrola:	Ing. David REHAK	Podpis:	
Podpis:		Podpis:	
Podpis:		Podpis:	

Kraj:	KARLOVARSKÝ	Čís. zakázky:	TU-25104-03
Konstrukční činnost:	VÝMĚNA KNÍNIC, OBNOVA VERUŠICKÝ SILNIC, PRAHŮ, SKRYPKA VOZIDEL, MOKA	Datum:	03/2025
Objednatel:	Společnost D6 Knínice - Bošov	Formát:	3x44
Alkal:		Formát:	1:1000
Objekt:	SO 180 - PŘECHODNÉ DOPRAVNÍ ZNAČENÍ	Stupeň:	Souprava:
Priloha:	STAVENIŠTNÍ VJEZD [3] NA SIL. I/6 V km 85,110	RDS	
		Čís. přílohy:	3

KRAJSKÝ ÚŘAD
KARLOVARSKÉHO KRAJE

dopravy a silničního hospodářství

SITUAČNÍ PLÁNEK D. KZ/731/AS/25-5
LIST 3/5 03.04.2025

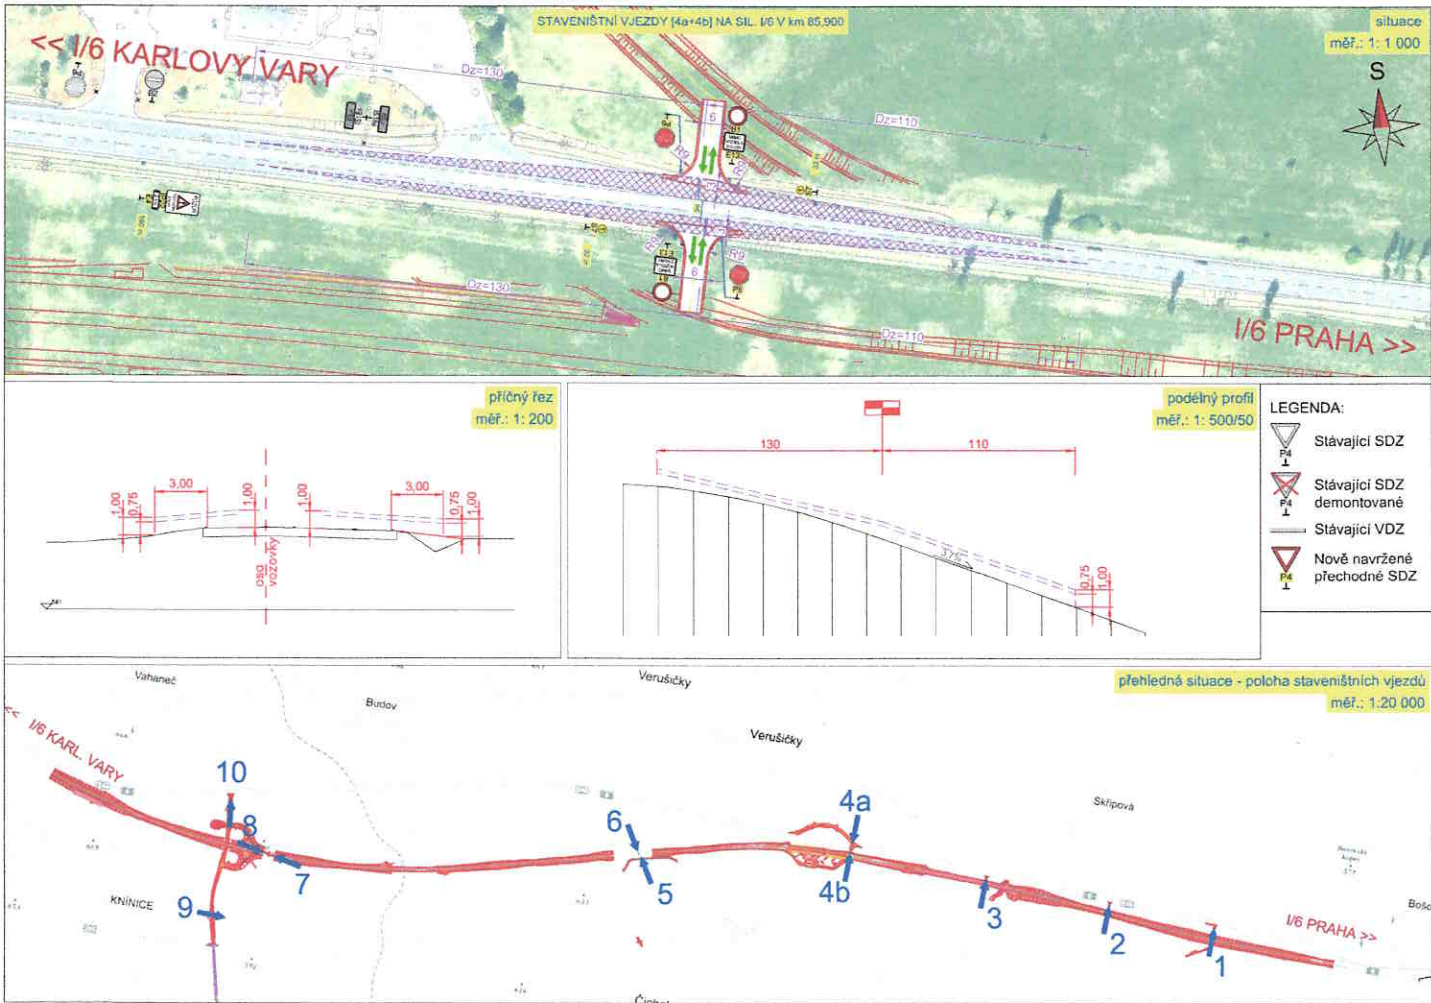


KONCEPT

c.			
b.			
a.			
označení změny	text změny - odůvodnění	datum	podpis
Místní stavby:		Číslo objektu:	
D6 KNÍNICE - BOŠOV		SO 103	
Díjevodní stavby:		Kontrola:	
ŘEDITELSTVÍ SILNIC A DÁLNIC ČR s. p. Cetáská 2023/12, 140 00, Praha 4		Podpis:	
Technická duze investora:		Kontrola:	
Společnost SG-VPK-SD-BOZP-2024 Zastoupené vedoucím společností: Komovía s.r.o. Komovía s.r.o. Oláská 2643/1a, 130 00 Praha 3		Podpis:	
Zhotovitel stavby: Společnost D6 Knínice - Bošov		Kontrola:	
Správce společnosti:		Podpis:	
EUROVIA CZ, a.s. U Měšské Páky 158/12 140 00 Praha 4		Kontrola:	
Společná společnost:		Podpis:	
BERGER BOHEMIA a.s. Kálovská 410/167 221 00 Říčany		Kontrola:	
STAVBY MOSTŮ a.s. Vyskočilova 1566 140 00 Praha 4		Podpis:	
Kontrola RDS:		Kontrola:	
TUBES spol. s r.o. Nad Zátisím 345/12, 142 00 Praha 4		Podpis:	
Souhrnný systém S-UIS, Výškový systém BIV			
TUBES spol. s r.o., Nad Zátisím 345/12, 142 00 Praha 4 - tel. 225 066 233, e-mail: tubes@tubes.cz		Zhotovitel:	
Novit/výroba: Jaroslav RAK		Zhotovitel:	
podpis: Ing. David REHAK		podpis: Ing. Radovan STANKOVEN	
Technická kontrola:		podpis: Kabanova	
Kraj: KARLOVSKÝ		Čís. zakázky: TU-25104-03	
Katastrální území: VÁHAČ, KNÍNICE, OCHOV, VERUŠICKY, STAVEN, PRAVČ, SKŘIVPA, VŘEŠ, MOKVA		Datum: 03/2025	
Objednatel: Společnost D6 Knínice - Bošov		Formát: 3x4A4	
Akce: D6 KNÍNICE - BOŠOV		Měřítko: 1:1000	
Objekt: SO 180 - PŘECHODNÉ DOPRAVNÍ ZNAČENÍ		RDS	
Průřez: STAVENIŠTNÍ VJEZDY [4a+4b] NA SIL. I/6 V km 85,900		Čís. přílohy: 4a+4b	

KRAJSKÝ ÚŘAD
KARLOVARSKÉHO KRAJE
odbor (2)
dopravy a silničního hospodářství

SITUAČNÍ PLÁNĚK 0. KL/731/03/25-5
LIST 4/5 03.04.2025

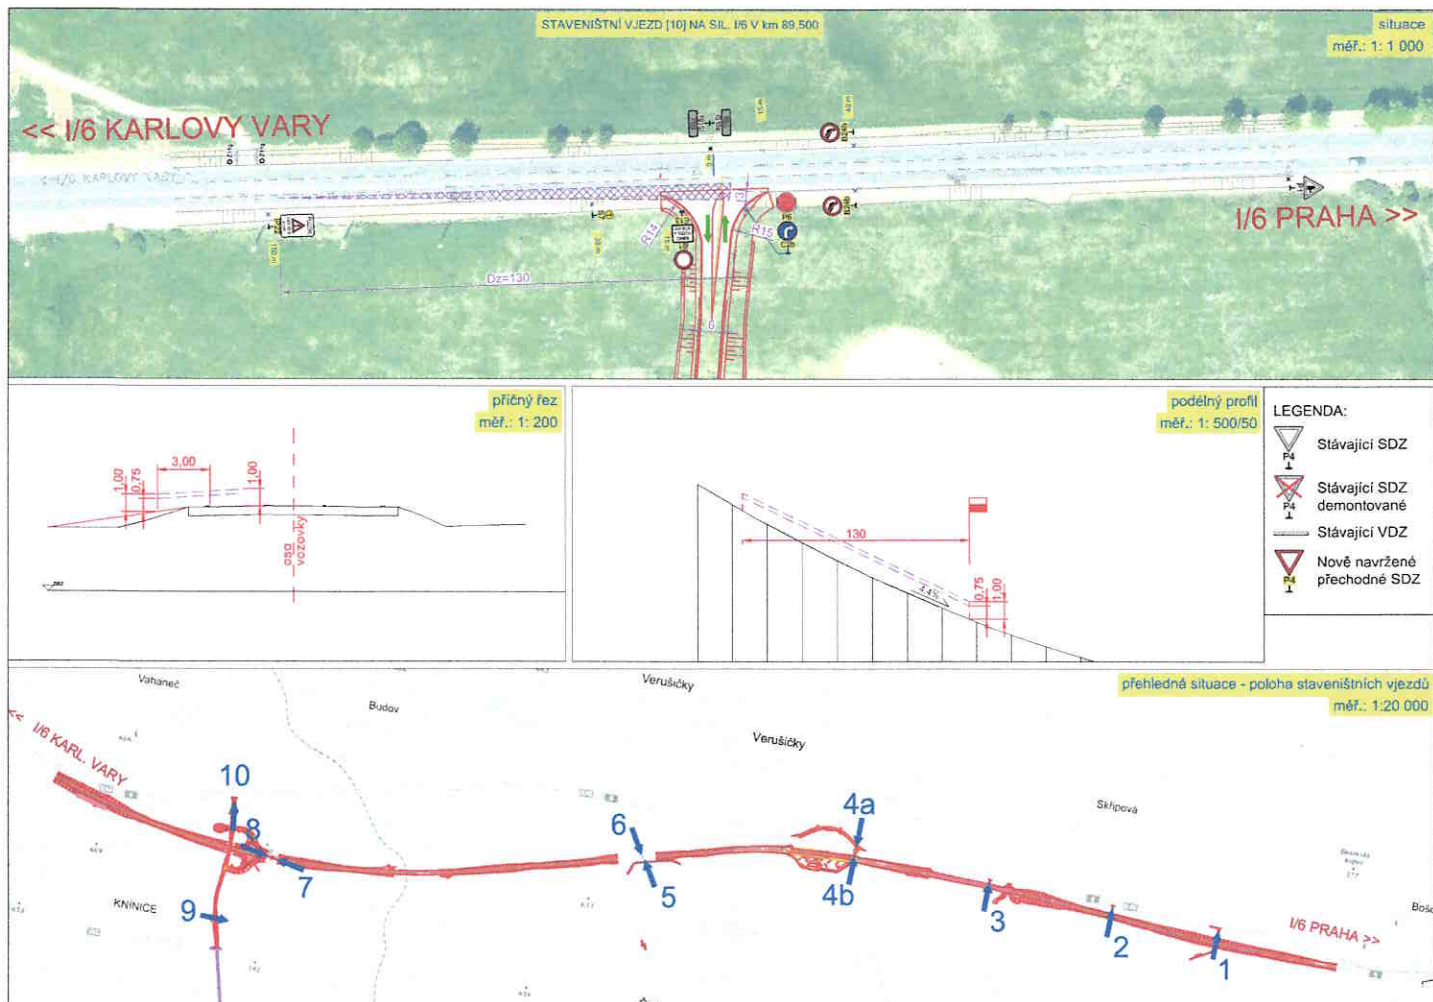

KONCEPT

č.			
č.			
č.			
označení změny	text změny - odůvodnění	datum	podpis

Název stavby:	D6 KNÍNICE - BOŠOV	Číslo objektu:	SO 103
---------------	--------------------	----------------	--------

Objednatel stavby:	ŘEDITELSTVÍ SILNIC A DÁLNIC ŘEDITELSTVÍ SILNIC A DÁLNIC ČR s. p. Čerčanská 2023/12, 140 00, Praha 4	Kontrola:	Podpis:
--------------------	---	-----------	---------

Technický dozor investice:	Společnost SG-VPK-SD-BOZP-2024 Zastoupené vedoucím společníkem: Komovia s.r.o. Komovia s.r.o. Olšanská 2643/1a, 130 00 Praha 3	Kontrola:	Podpis:
----------------------------	---	-----------	---------

Zhotovitel stavby:	Společnost D6 Knínice - Bošov	Kontrola:	Podpis:
Společnost:	EUROVIA CZ, s.r.o. U Mlýnského náhonu 1361/2 146 00 Praha 4	Kontrola:	Podpis:
Společnost:	BERGER BOHEMA s.r.o. Klatovská 410/117 321 00 Klatov	Kontrola:	Podpis:
Společnost:	STAVBY MOSTŮ s.r.o. Vysoká č. 1556 146 00 Praha 4	Kontrola:	Podpis:

Koordinator RDS:	TUBES spol. s r.o. Nad Zátisím 345/12, 142 00 Praha 4	Kontrola:	Podpis:
------------------	--	-----------	---------

Souřadnicový systém: S-JTSK, Výškový systém: Bpv			
Návrh/oprava:	Jaroslav RAK	Základní projekt:	Jaroslav RAK
podpis:	<i>Rak</i>	podpis:	<i>Rak</i>
Technická kontrola:	Ing. David REHAK	Hlavní inženýr projektu:	Ing. Radovan STANKOVEN
podpis:	<i>Rehak</i>	podpis:	<i>Stankoven</i>
Kraj: KARLOVARSKÝ		Číslo zakázky:	TU-25104-03
Katastrální území: VAHALEČ, KNÍNICE, BOŠOV, VERUŠICKÝ, STUŘOV, PRAHEČ, SKŘPŮV, VESKÉ, MOČA		datum:	03/2025
Objednatel: Společnost D6 Knínice - Bošov		formát:	3x4A4
Akce:		škála:	1:1000
D6 KNÍNICE - BOŠOV		stupeň:	RDS
Objekt: SO 180 - PŘECHODNÉ DOPRAVNÍ ZNAČENÍ		Číslo přílohy:	10
Příloha: STAVENIŠTNÍ VJEZD [10] NA SIL. I/6 V km 89,500			

KRAJSKÝ ÚŘAD
KARLOVARSKÉHO KRAJE
dopravy a silničního hospodářství

SITUACNÍ PLÁN 0. K2/731/03/25-5
LIST 5/5 03.04.2025