


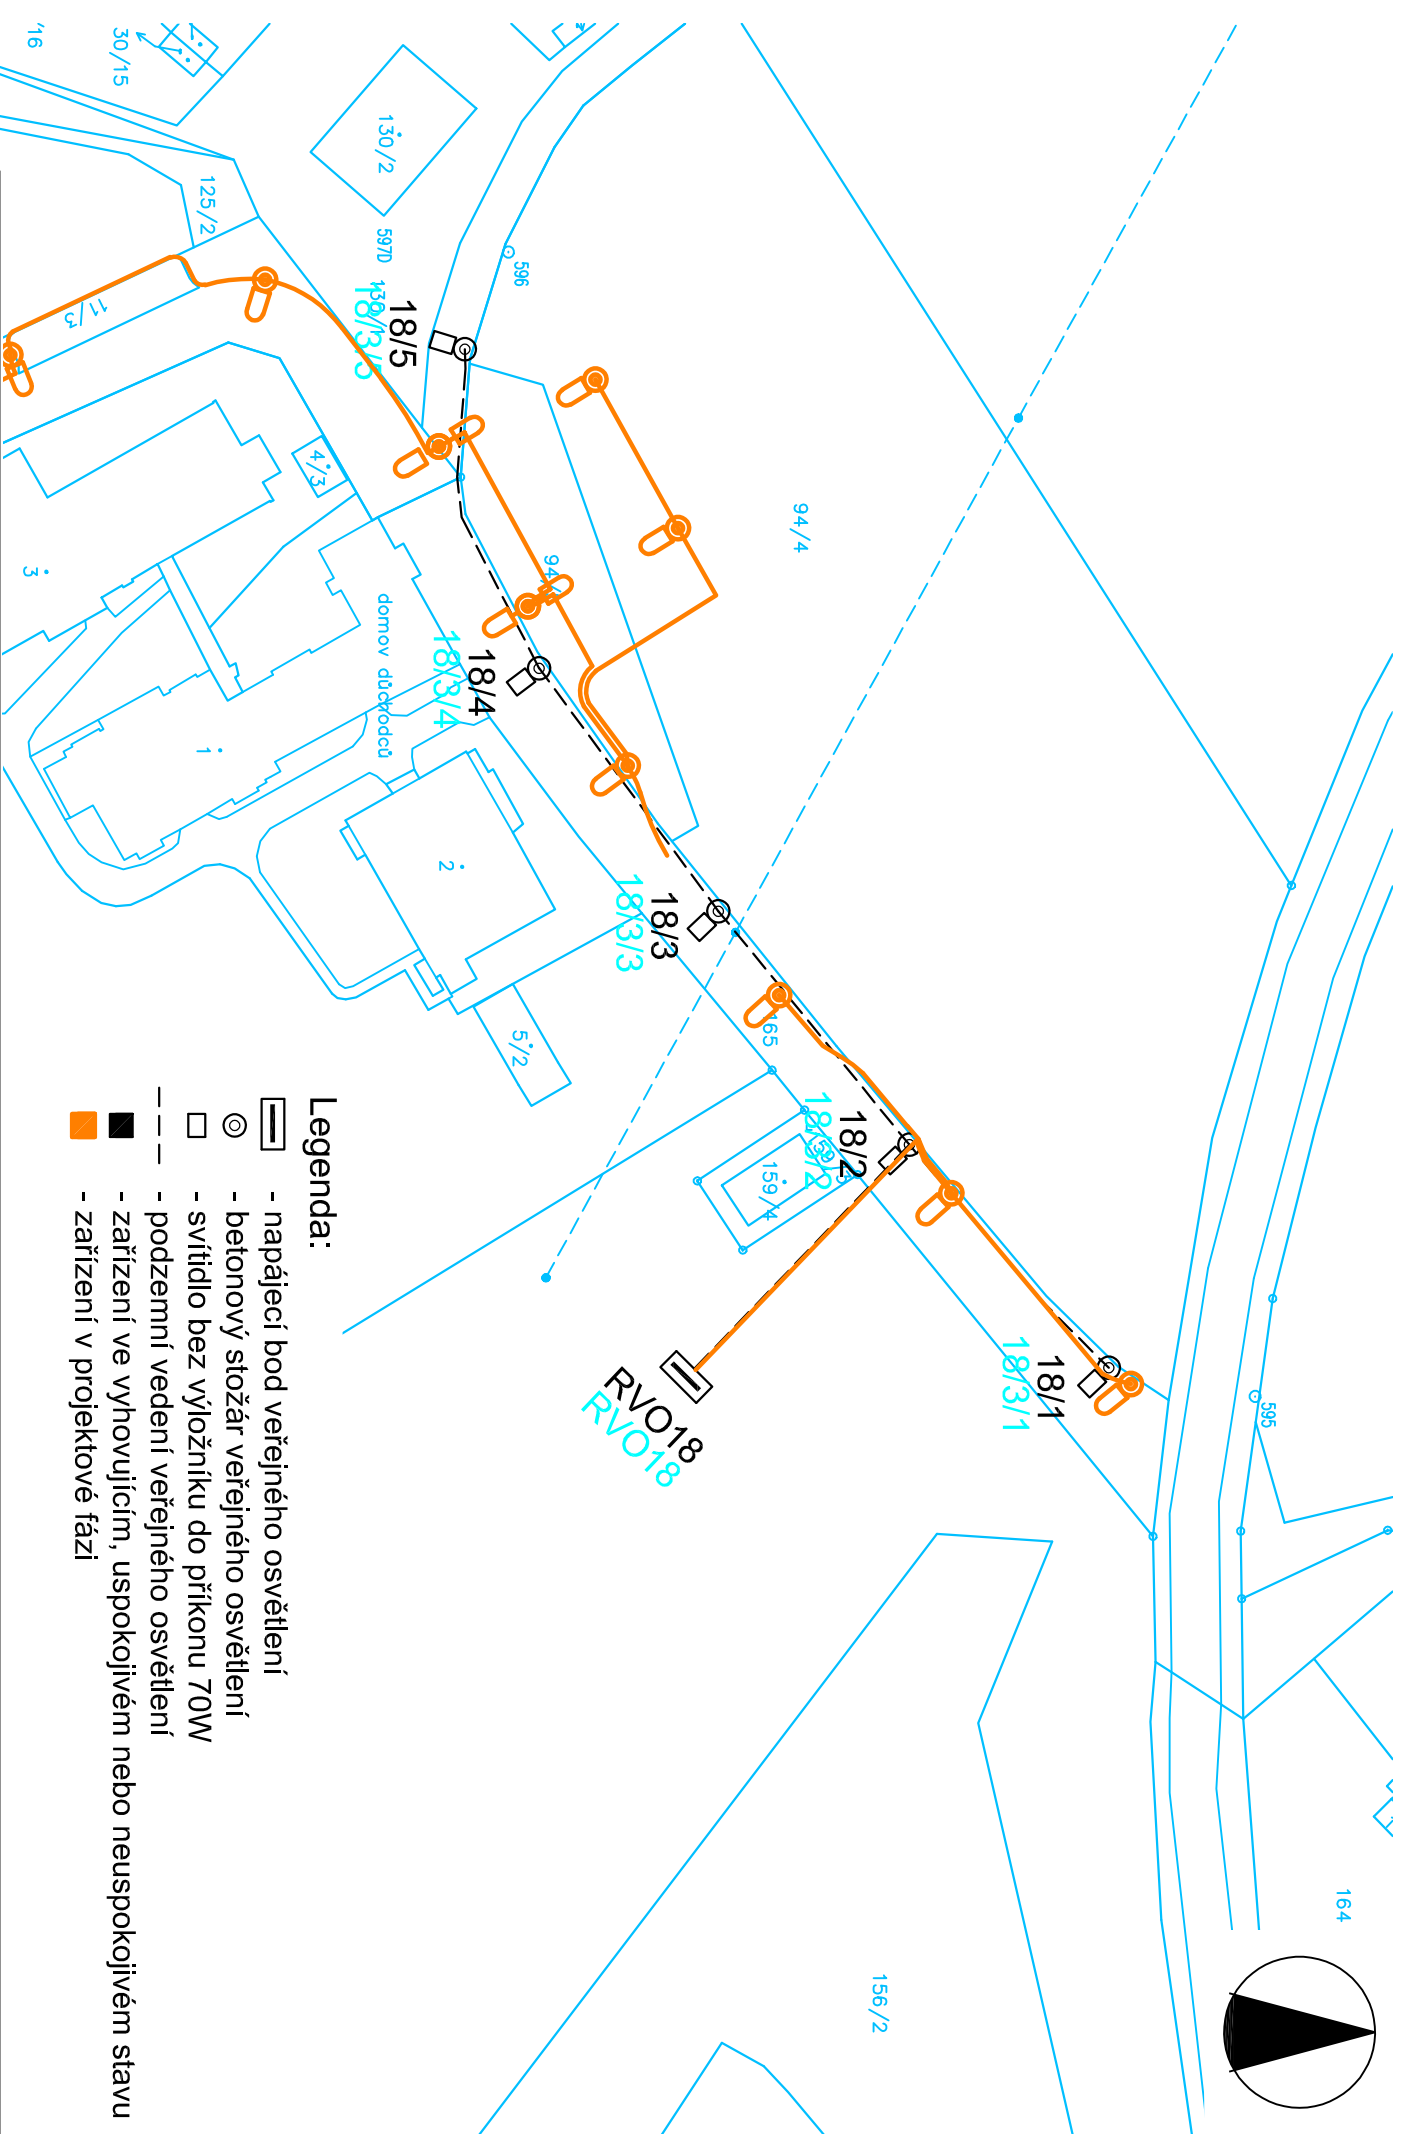





164

156/2



Legenda:

-  - napájecí bod veřejného osvětlení
-  - betonový stožár veřejného osvětlení
-  - svítidlo bez výložníku do příkonu 70W
-  - podzemní vedení veřejného osvětlení
-  - zařízení ve vyhovujícím, uspokojivém nebo neuspokojivém stavu
-  - zařízení v projektové fázi

ELVOST

nám. Krále Jiřího 8, Cheb
tel., fax: 354 436 246

Vypracoval:
Ing. J. Stehlik

Kontroloval:
Ing. J. Vorač

Pasport veřejného osvětlení

Kynšperk nad Ohří



Datum:
10/2017

Měřítko:
1:1000

SITUAČNÍ VÝKRES

D. Pochlovice, dům důch.



Č. výkresu:
4.9

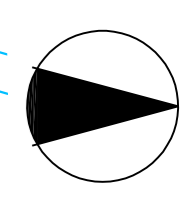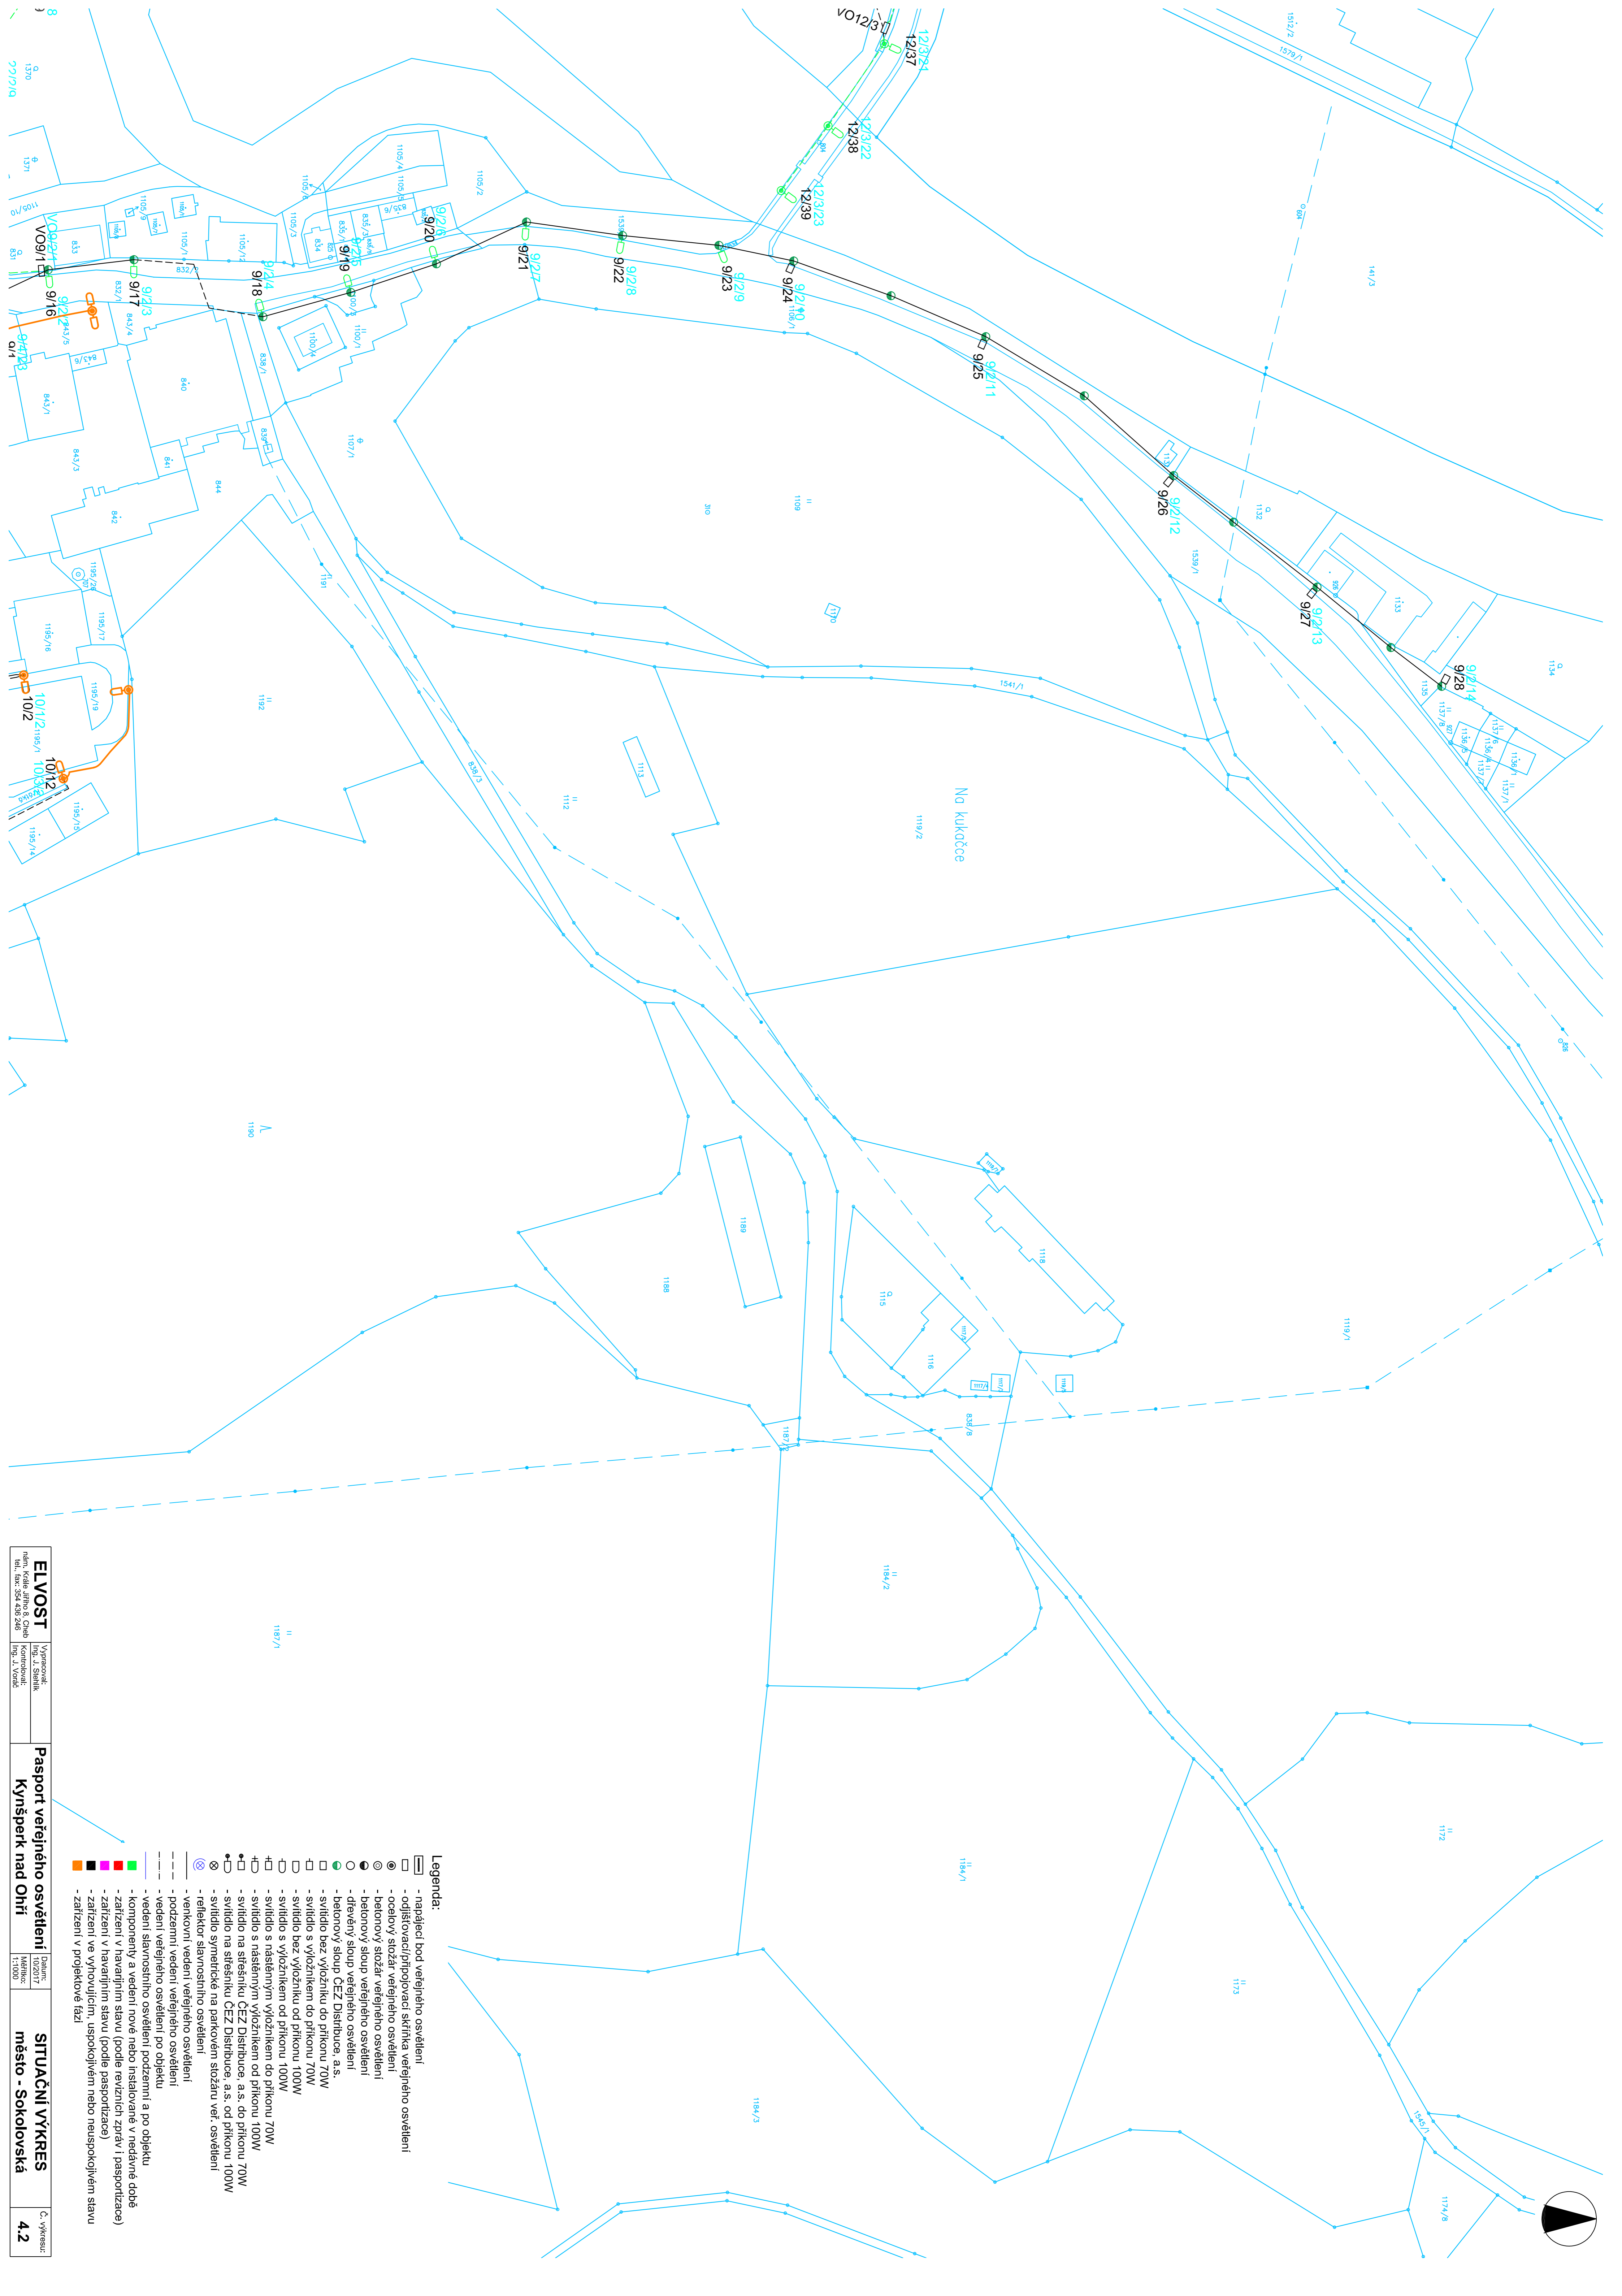

- Legenda:**
- ▭ - napájecí bod veřejného osvětlení
 - ▭ - odlišit ohradní/připojovací skříňka veřejného osvětlení
 - ⊙ - ocelový stožár veřejného osvětlení
 - ⊙ - betonový stožár veřejného osvětlení
 - ⊙ - dřevěný sloup veřejného osvětlení
 - ⊙ - betonový sloup veřejného osvětlení
 - ⊙ - betonový sloup CEZ Distribuce, a.s.
 - ⊙ - svítidlo bez výložníku do příkonu 70W
 - ⊙ - svítidlo s výložníkem do příkonu 70W
 - ⊙ - svítidlo s výložníkem od příkonu 100W
 - ⊙ - svítidlo s nastelným výložníkem do příkonu 70W
 - ⊙ - svítidlo s nastelným výložníkem od příkonu 100W
 - ⊙ - svítidlo na střešníku CEZ Distribuce, a.s. do příkonu 70W
 - ⊙ - svítidlo na střešníku CEZ Distribuce, a.s. od příkonu 100W
 - ⊙ - svítidlo symetrické na parkovém stožáru veřejného osvětlení
 - ⊙ - reflektor samostatného osvětlení
 - ⊙ - venkovní vedení veřejného osvětlení
 - - podzemní vedení veřejného osvětlení
 - - vedení veřejného osvětlení po objektu
 - - vedení samostatného osvětlení podzemní a po objektu
 - komponenty a vedení nové nebo instalované v nezávěsné době
 - zařízení v havarijním stavu (podle revizních zpráv i pasportizace)
 - zařízení ve vyhovujícím, uspokojivém nebo neuspokojivém stavu
 - zařízení v projekové fázi


Pasport veřejného osvětlení
Kynšperk nad Ohří

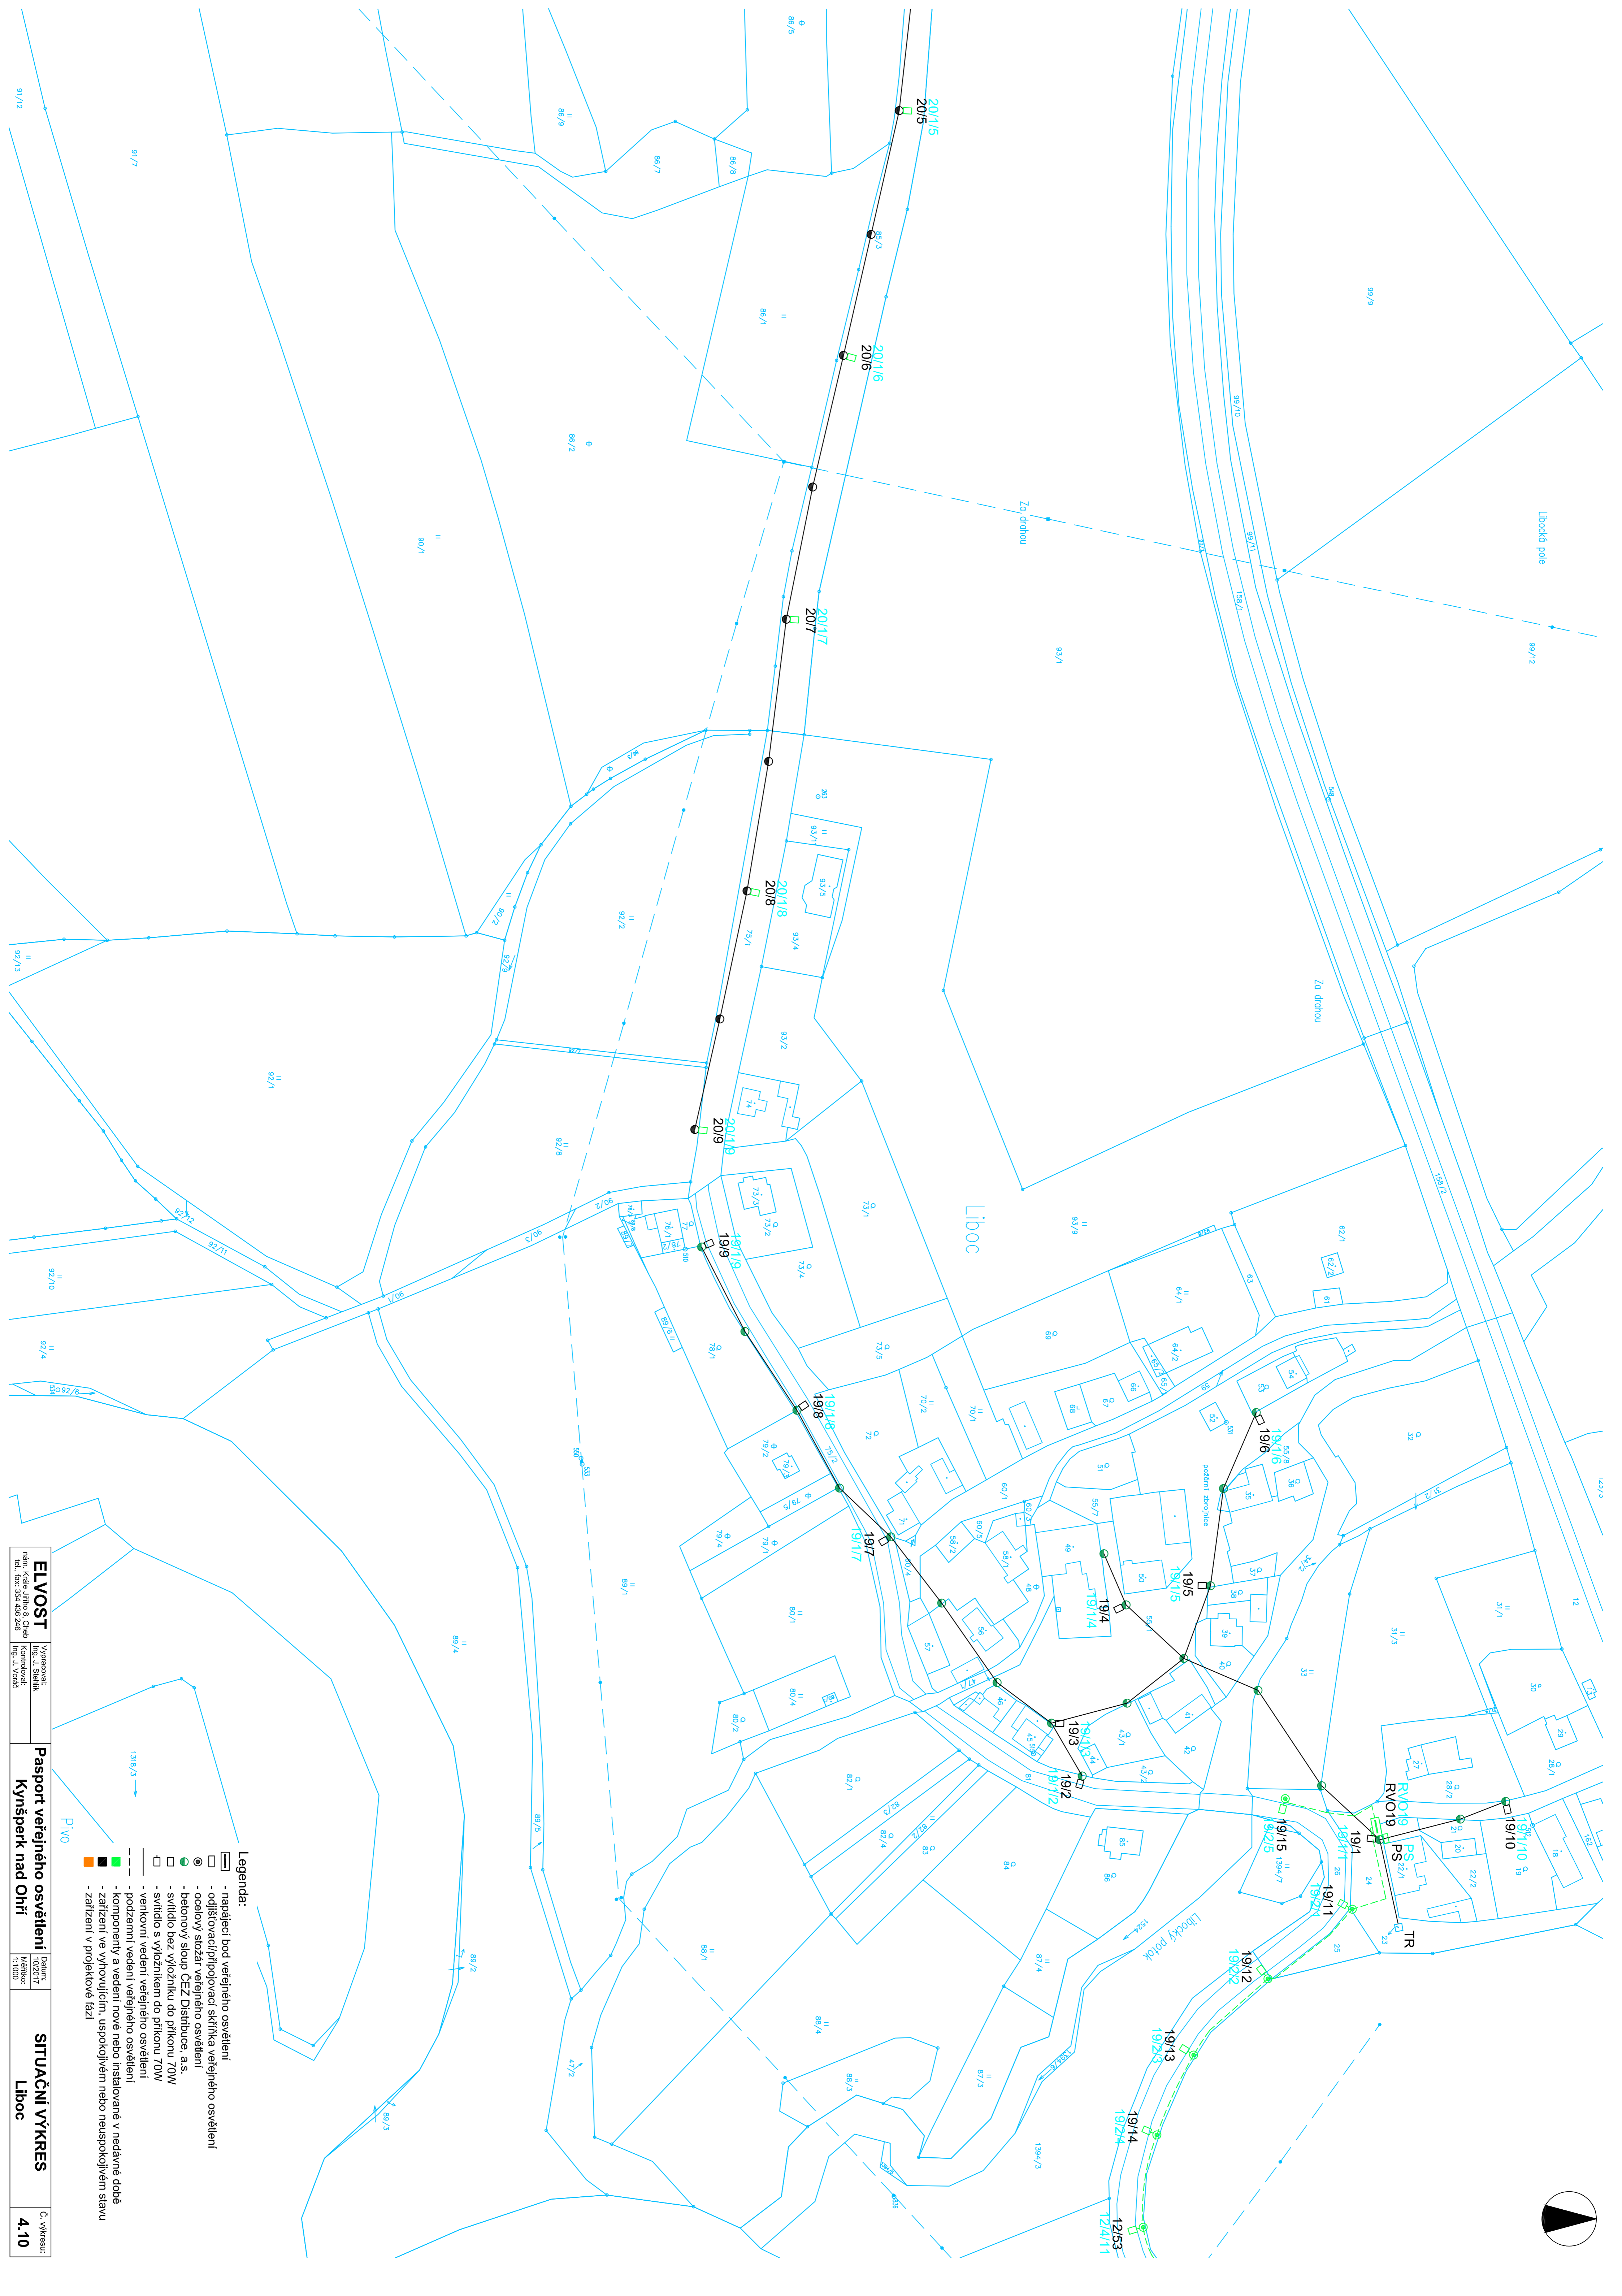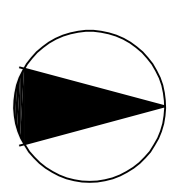

Legenda:

- napájecí bod veřejného osvětlení
- odlišovací/podporovací skříňka veřejného osvětlení
- betonový stoup ČEZ Distribuce a.s.
- svítidlo bez výložníku do příkonu 70W
- svítidlo s výložníkem do příkonu 70W
- venkovní vedení veřejného osvětlení
- podzemní vedení veřejného osvětlení
- komponenty a vedení nové nebo instalované v nedávné době
- zařízení ve výhledovém, uspokojivém nebo neuspokojivém stavu
- zařízení v projektové fázi

ELVOST

Výpracoval:
Ing. J. Štráček
Ing. S. Vošvábek

Pasport veřejného osvětlení

Datum:
1:1000

SITUAČNÍ VÝKRES
Liboc

C. výkres:
4.10

91/12

91/7

92/13

92/10

92/4

92/6

92/11

92/12

92/1

92/3

92/5

92/2

92/8

92/7

92/9

92/14

92/15

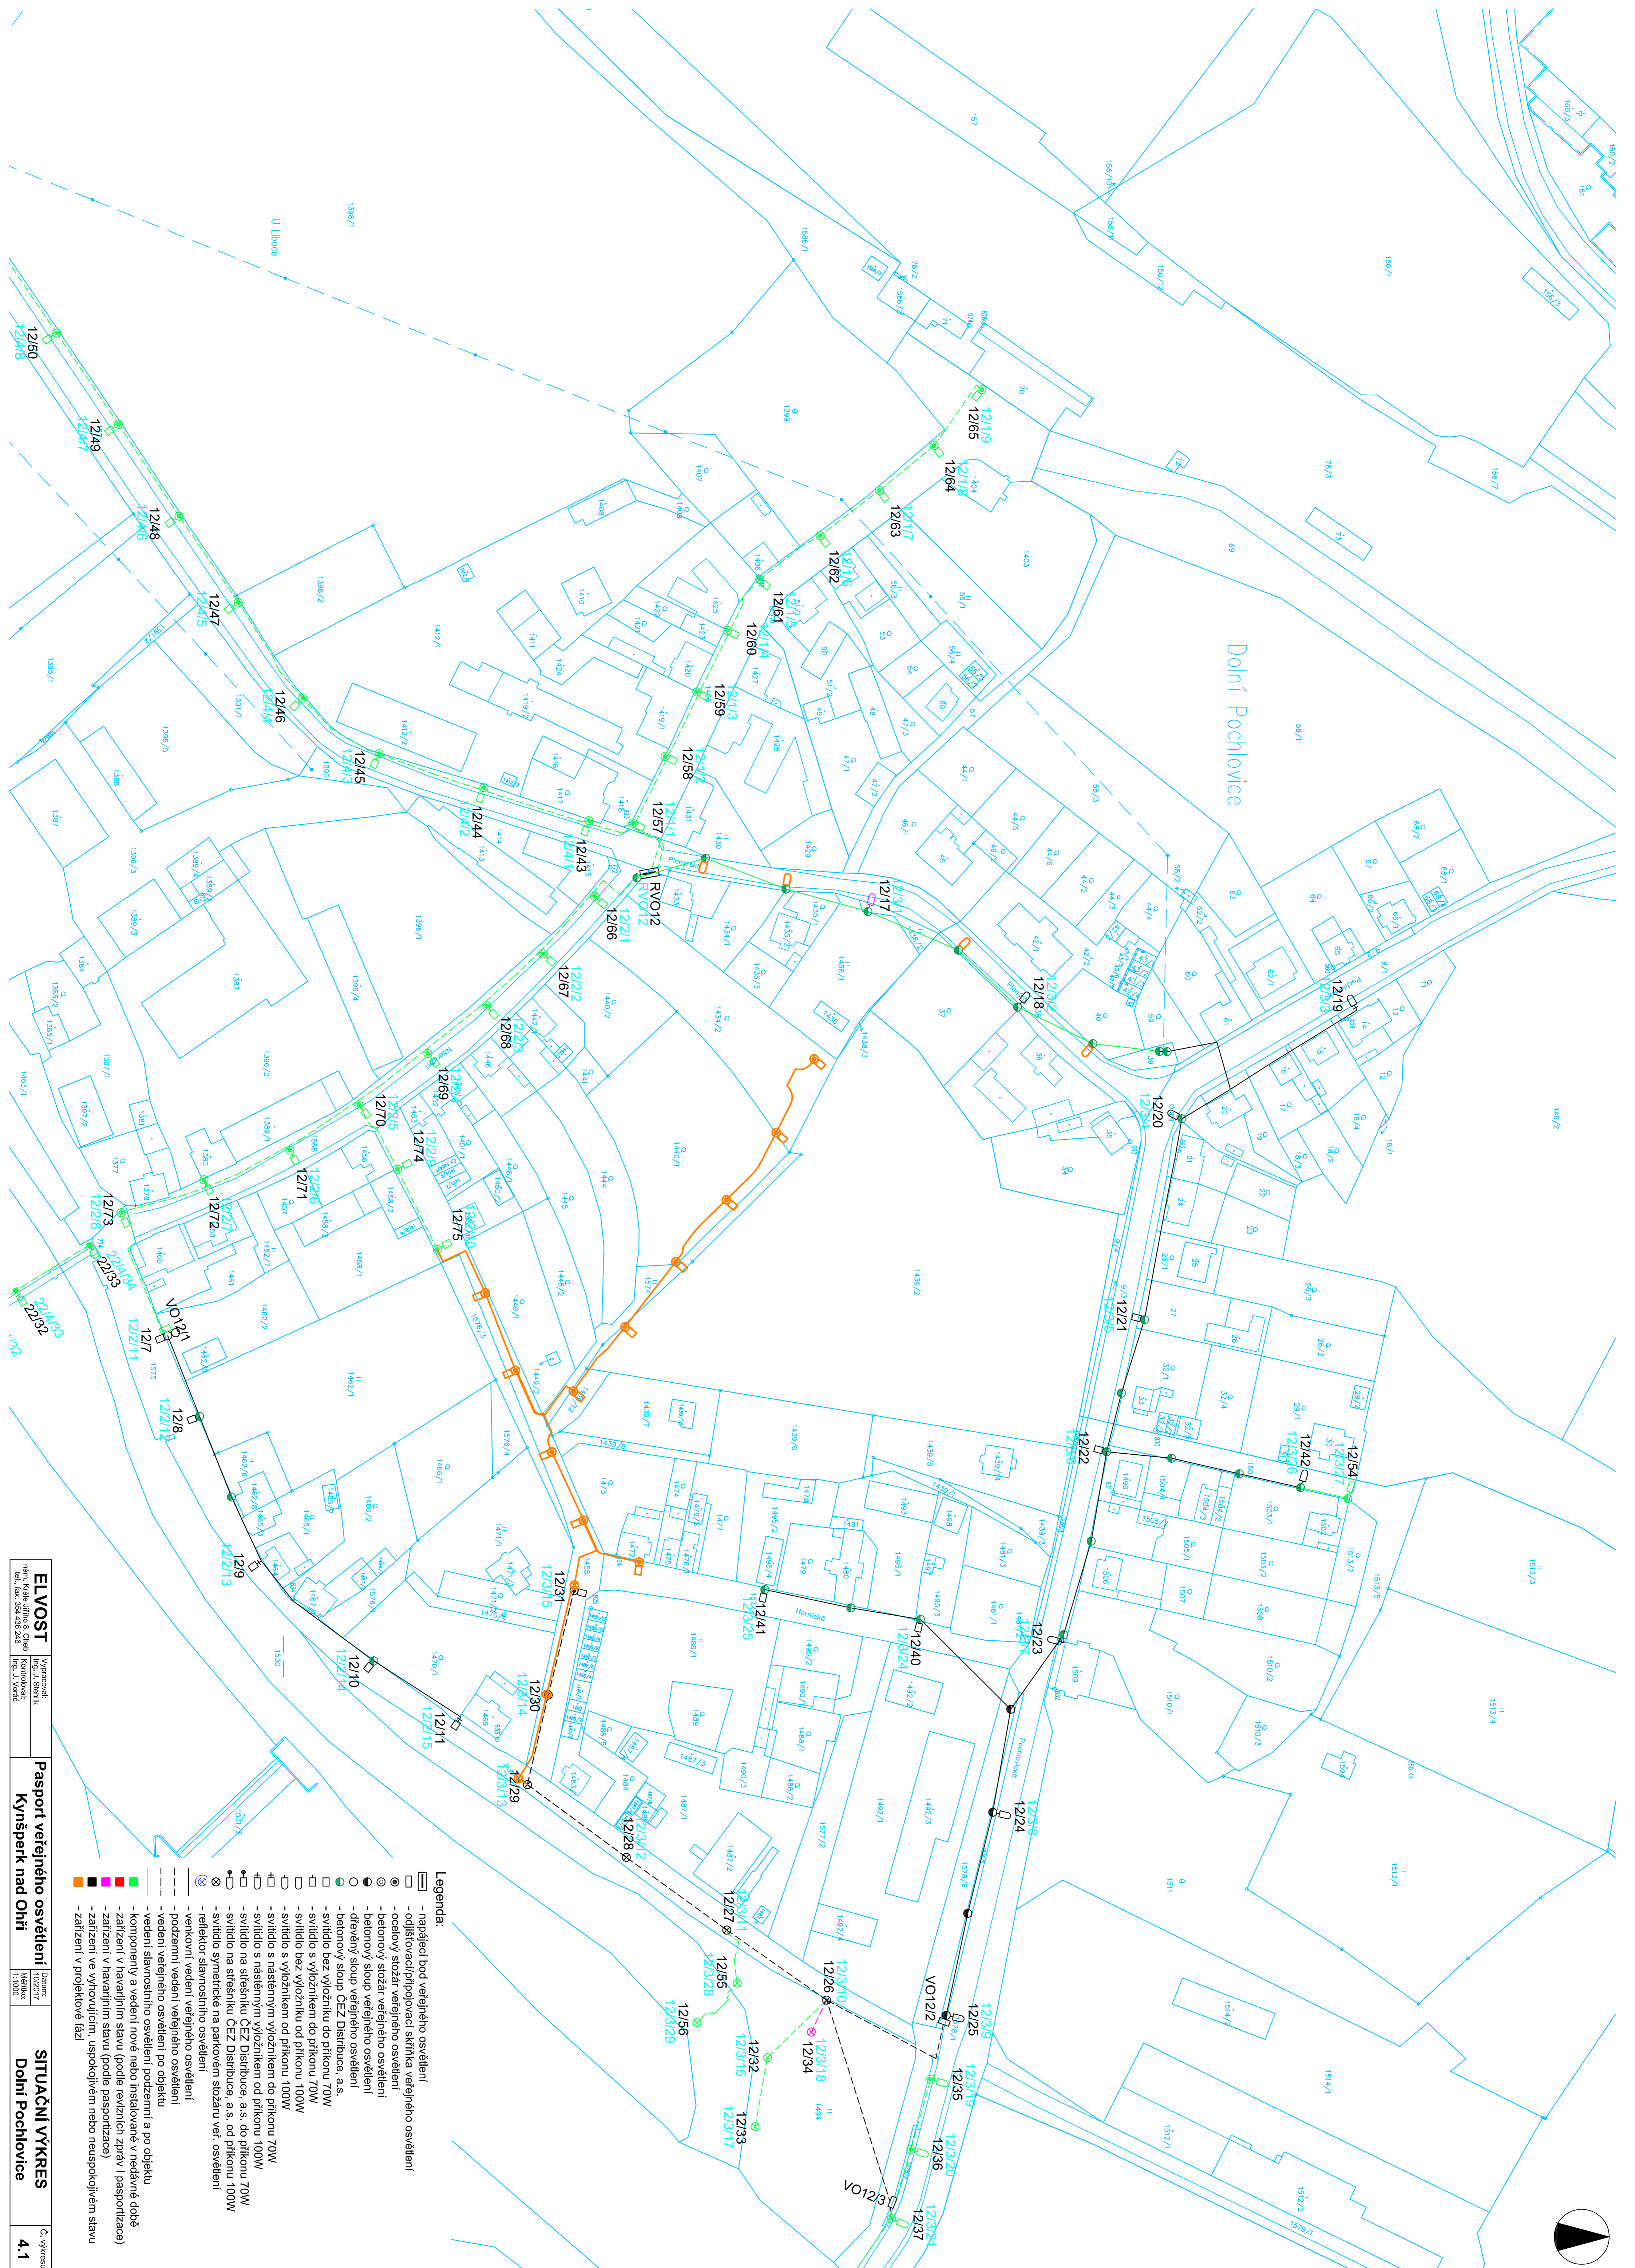

- Legenda:**
- napařiční bod veřejného osvětlení
 - odlišovací/připojovací skřínka veřejného osvětlení
 - osvětlovací stžár veřejného osvětlení
 - betonový stžár veřejného osvětlení
 - dřevěný sloup veřejného osvětlení
 - betonový sloup veřejného osvětlení
 - svítidlo bez výložníku do příkonu 70W
 - svítidlo bez výložníku od příkonu 100W
 - svítidlo s výložníkem od příkonu 100W
 - svítidlo s nastanným výložníkem do příkonu 70W
 - svítidlo na střešníku ČEZ Distribuce, a.s. do příkonu 70W
 - svítidlo symetrické na parkovém stžáru veřejného osvětlení
 - reflektor samostatného osvětlení
 - venkovní vedení veřejného osvětlení
 - podzemní vedení veřejného osvětlení
 - vedení veřejného osvětlení po objektu
 - vedení samostatného osvětlení podzemní a po objektu
 - komponenty a vedení nové nebo instalované v naděvné době
 - zařízení v havarijním stavu (podle revizních zpráv / pasportizace)
 - zařízení ve vyhovujícím, uspokojivém nebo neuspokojivém stavu
 - zařízení v projekové fázi


