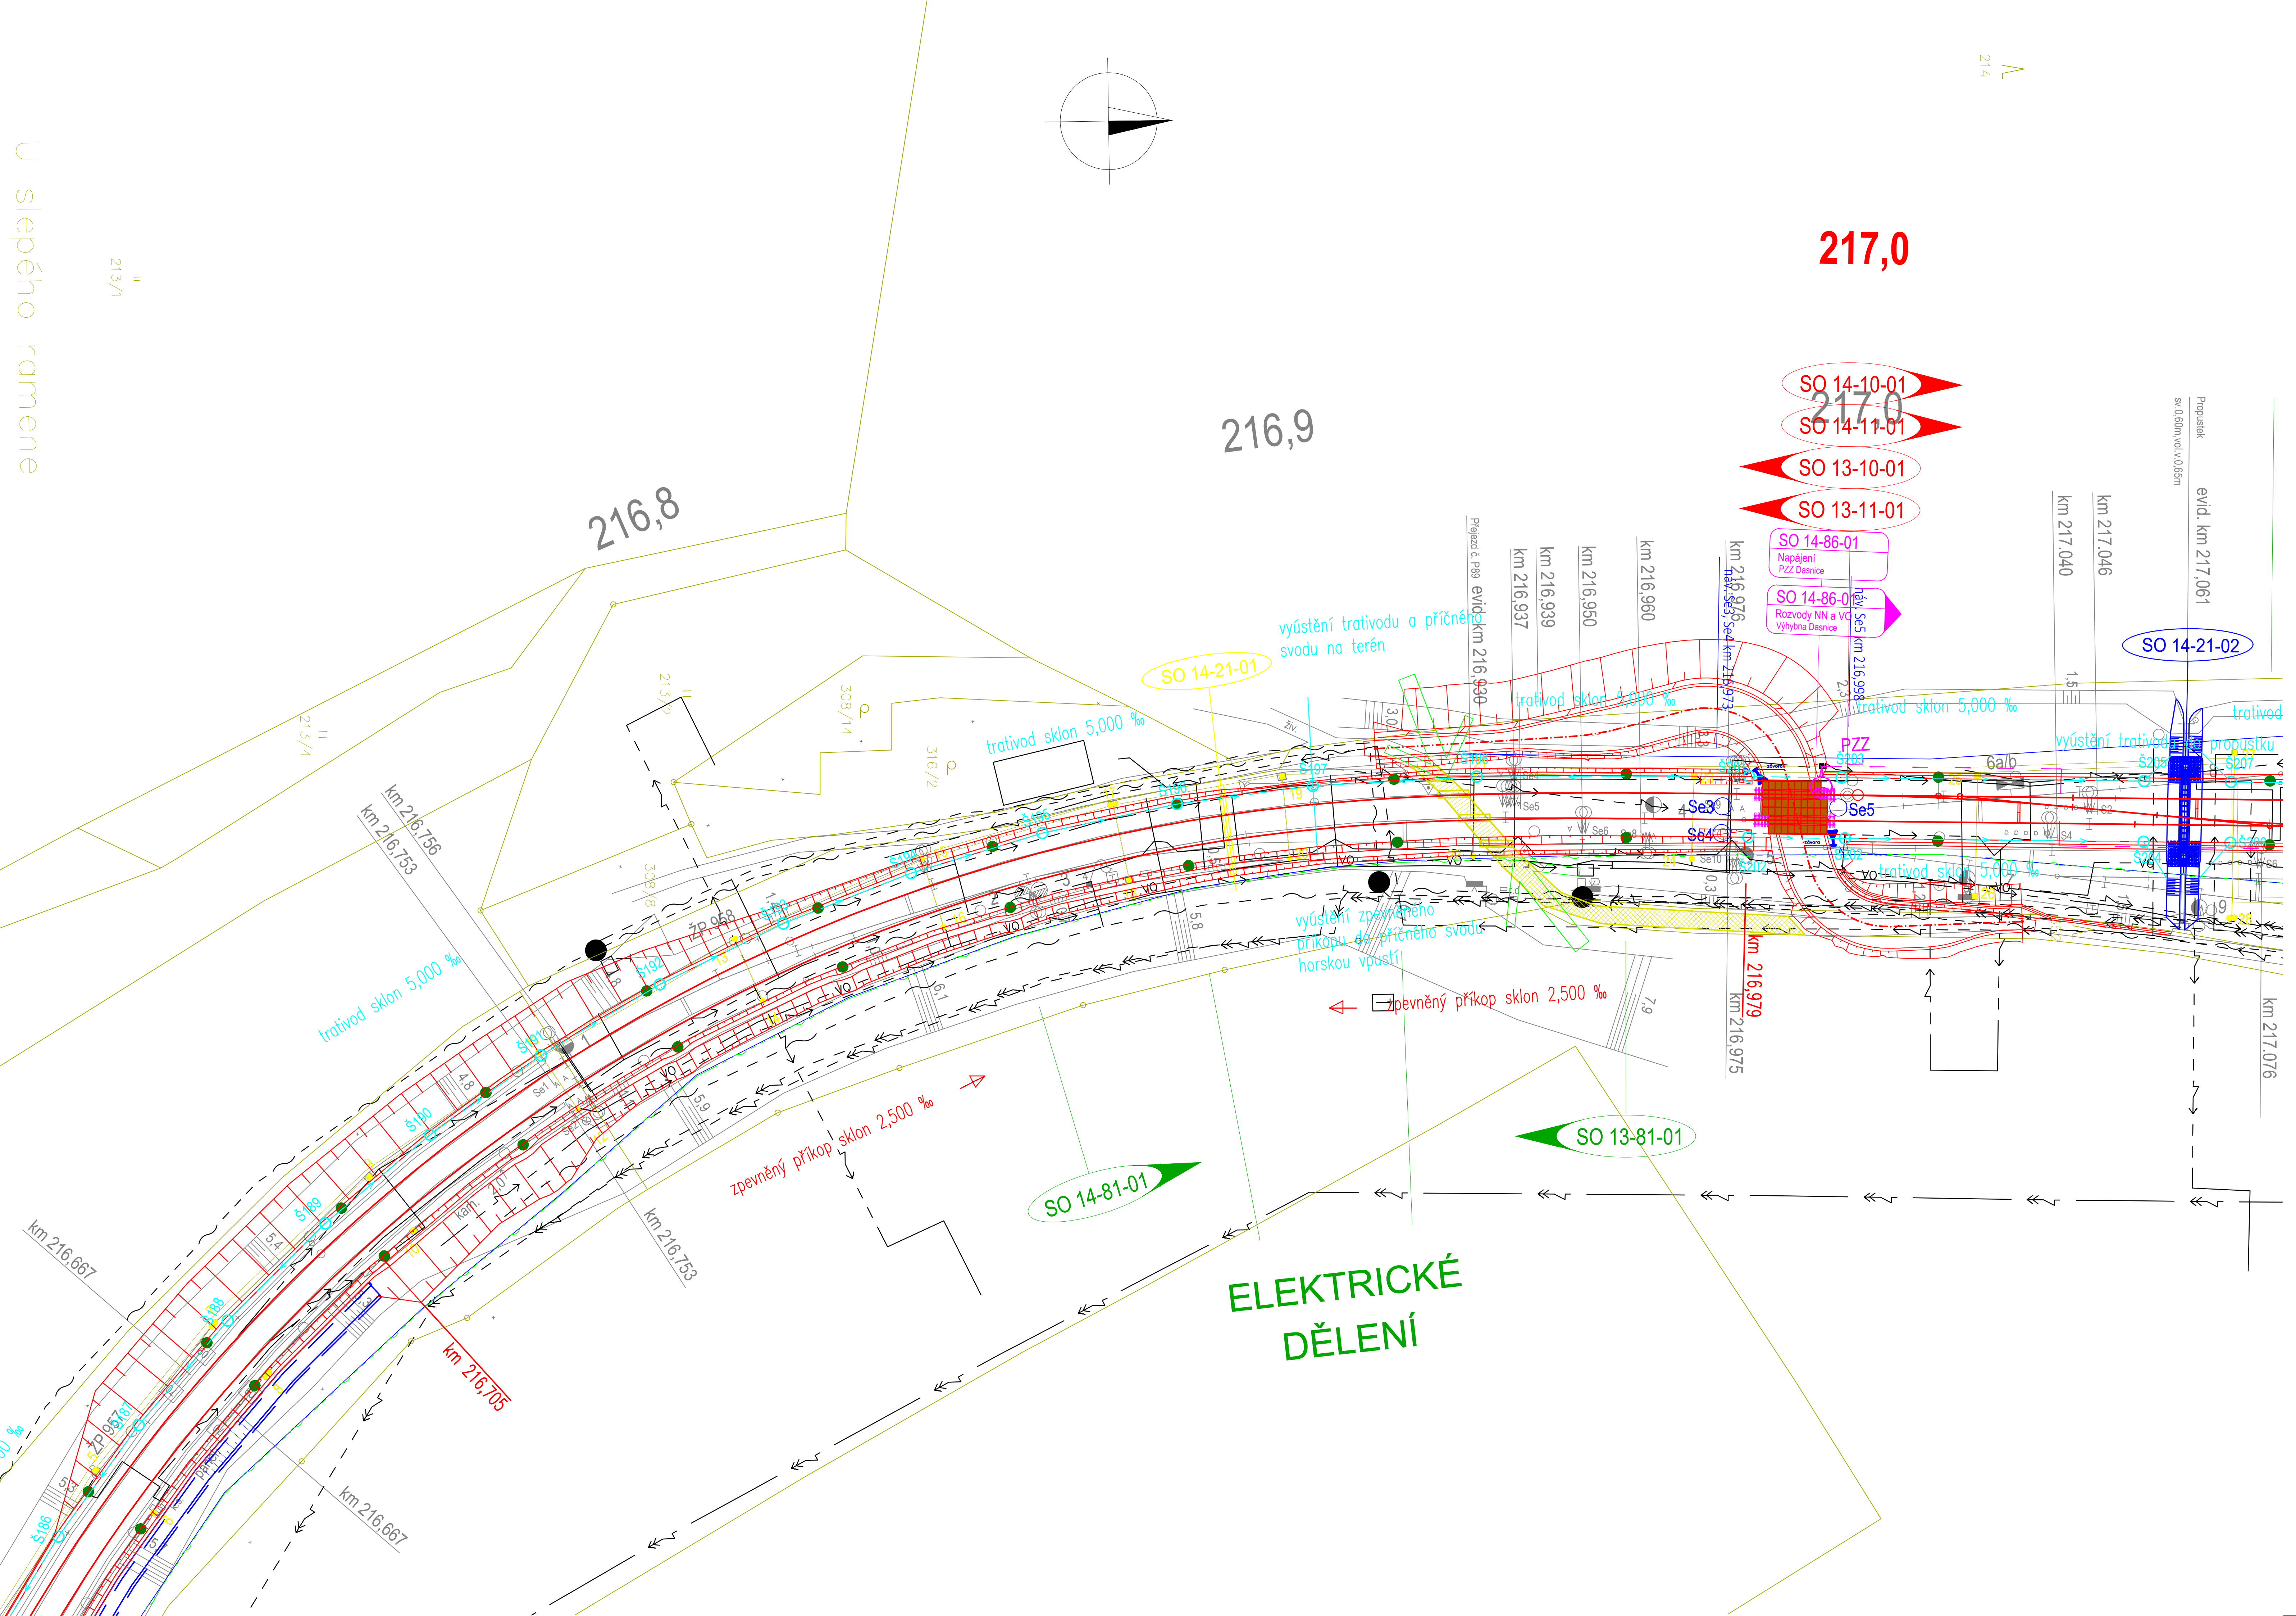

LEGENDA:

- nový železniční svršek
- směrová a výšková úprava stávající koleje
- výhledový stav navazujícího úseku
- demontované koleje
- trativod
- příčný a podélný svod
- nástupiště
- mosty, propustky, zdi
- železniční přejezdy
- pozemní stavební objekty
- související stavby
- trakční vedení
- zabezpečovací zařízení - návěstdla
- vedení VN, NN, DOO, EOV, osvělení
- zabezpečovací vedení
- sdělovací vedení
- stávající komunikace - zpevněná
- stávající komunikace - nezpevněná
- staveništní komunikace
- přístup na staveniště

stávající stav:

- hranice drážního pozemku
- zaměření stávajícího stavu
- katastr

stávající sítě:

- STL plynovod
- NN vedení
- VN vedení
- sdělovací vedení
- zabezpečovací vedení
- vodovod
- kanalizace

plochy:

- zařízení staveniště
- novostavba objektu
- stavební úpravy objektu
- demolice objektu

EVROPSKÁ UNIE
Evropské strukturální a investiční fondy
Operační program Doprava

Ministerstvo dopravy
Státní fond dopravní infrastruktury

Orientační schéma:

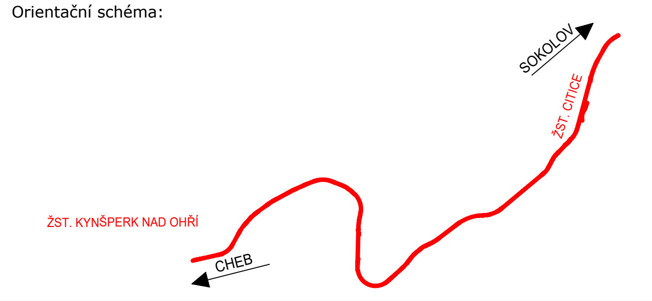

Razítko oprávněné osoby:

Podpis: Datum:

Revize:	Datum:	Popis:	Kontroloval:
000	7.9.2021	Definitivní odevzdání dokumentace	
P02	20.4.2021	Aktualizace konceptu	
P01	7.12.2020	Návrh technického řešení k projednání	

Stavebník/Investor:	**Správa železnic, státní organizace**
Adresa:	Dlážděná 1003/7, 110 00 Praha 1
Zástupce investora:	Stavební správa západ
Adresa:	Sokolovská 278/1995, 190 00 Praha 9

SPRÁVA ŽELEZNIC

Zhotovitel stavby:	**SAGASTA s.r.o.**
Adresa:	Novodvorská 1010/14, 142 00, Praha 4 - Lhotka
Kontakt:	T: +420 261 344 100 E: info@sagasta.cz
Zhotovitel objektu:	**SAGASTA s.r.o.**
Adresa:	Novodvorská 1010/14, 142 00, Praha 4 - Lhotka
Kontakt:	T: +420 261 344 100 E: info@sagasta.cz

Hlavní projektant (HIP):	Specialista:	Odpovědný projektant:	Zpracovatel:
Ing. Emil Špaček	Ing. Emil Špaček	Ing. Jan Löffelmann	Adam Kovačka

Název stavby/akce:	Rekonstrukce traťového úseku Sokolov (mimo) - Kynšperk nad Ohří (mimo)			Označení (S-kód):
				Označení zhotovitele: 120 044
Název části:	Situační výkresy			Označení části: **C.3**
Název objektu:	-			Označení objektu/komplexu:
Název přílohy:	Koordinační situační výkres			Číslo přílohy: **9**
Název dílčí části přílohy:	Koordinační situace 9			Paré:
Kraj: Karlovarský	Katastrální území: Sokolov [752223], Čistá u Svatavy [760005], Citice [617792], Hlavno [617806], Dasnice [624772], Chlum Svaté Maří [651621], Dolní Pochlovice [678589]		TUDU: 0112	
Stupeň dokumentace: DUR	Datum zpracování: 19.04.2021	Formáty: 4xA4	Měřítko: 1:1000	

S-kód: S 6 3 1 6 0 0 4 1 1 - Stupeň dokumentace: D U R X - Část: C 3 X X X - Objekt: X X X X X X X X - Podobjekt: X X - Příloha: X - 0 0 9 - Revize: P O 3

[Prostor pro další informace]